




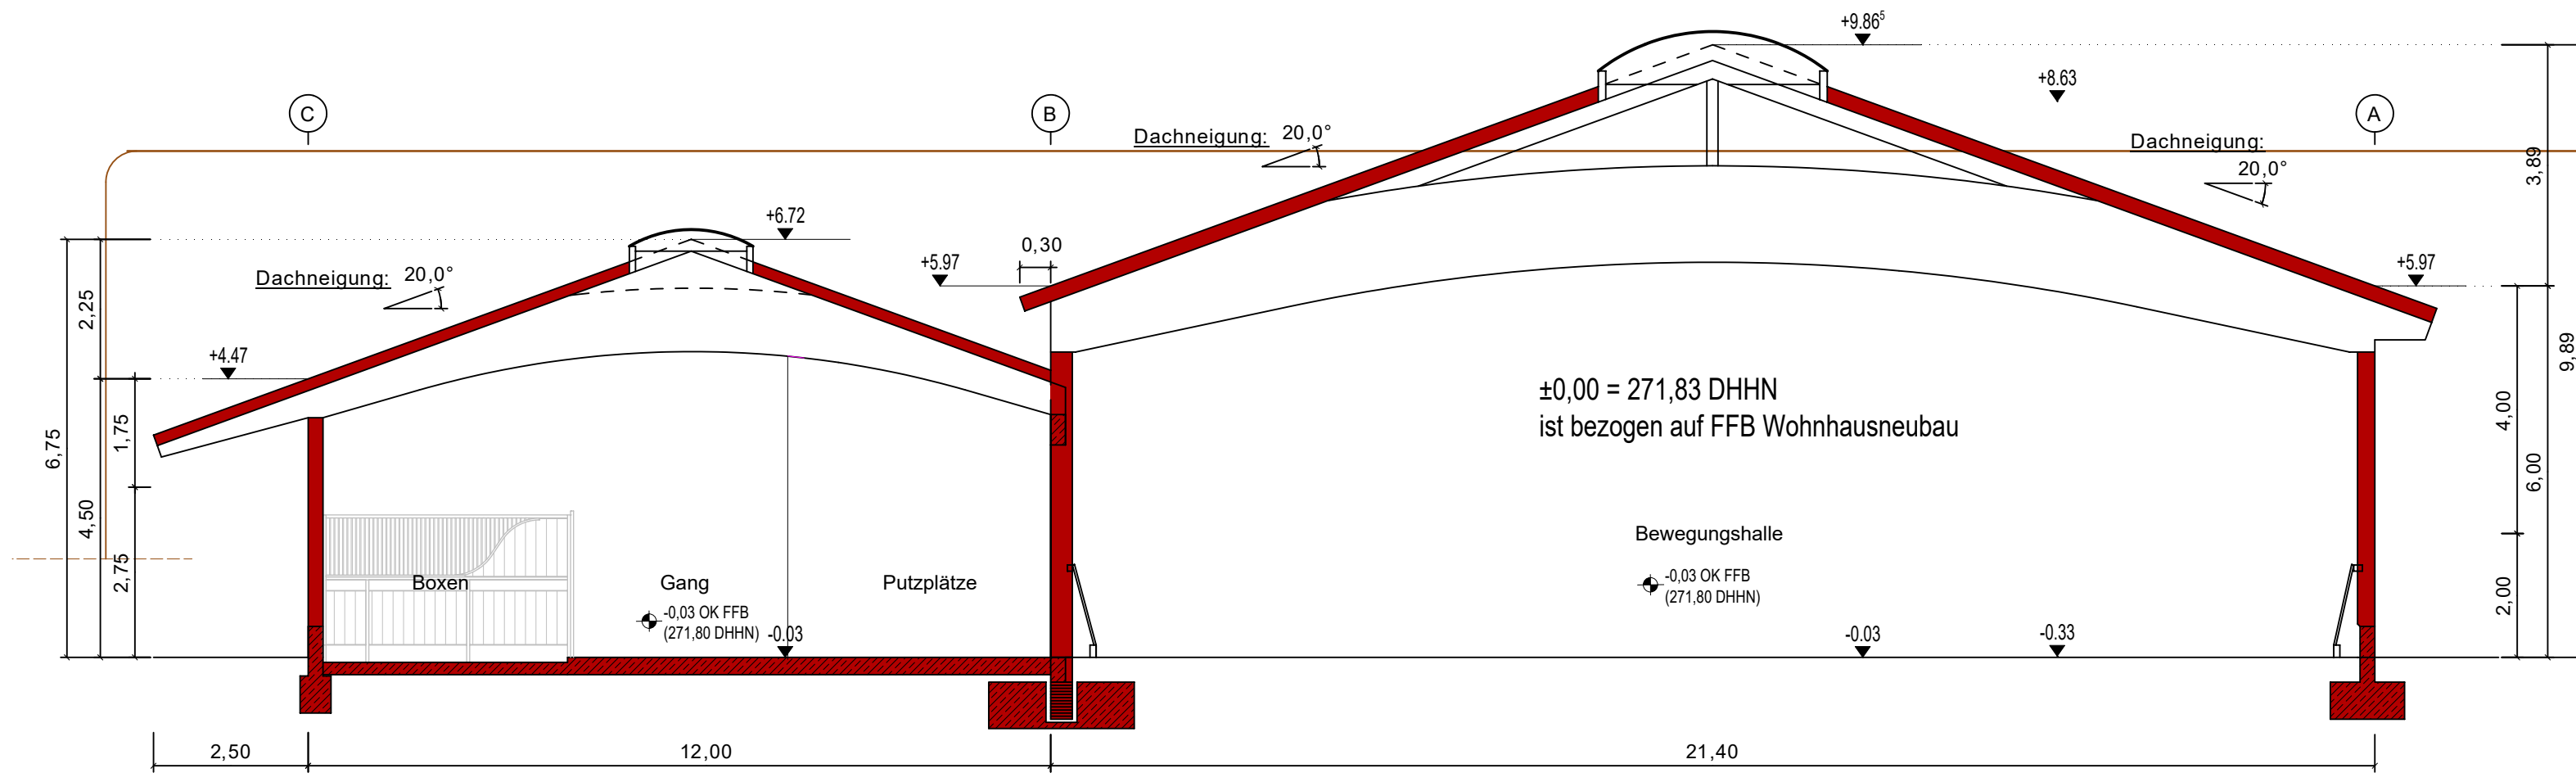

Schnitt 1-1 Bewegungshalle u. Stallanbau

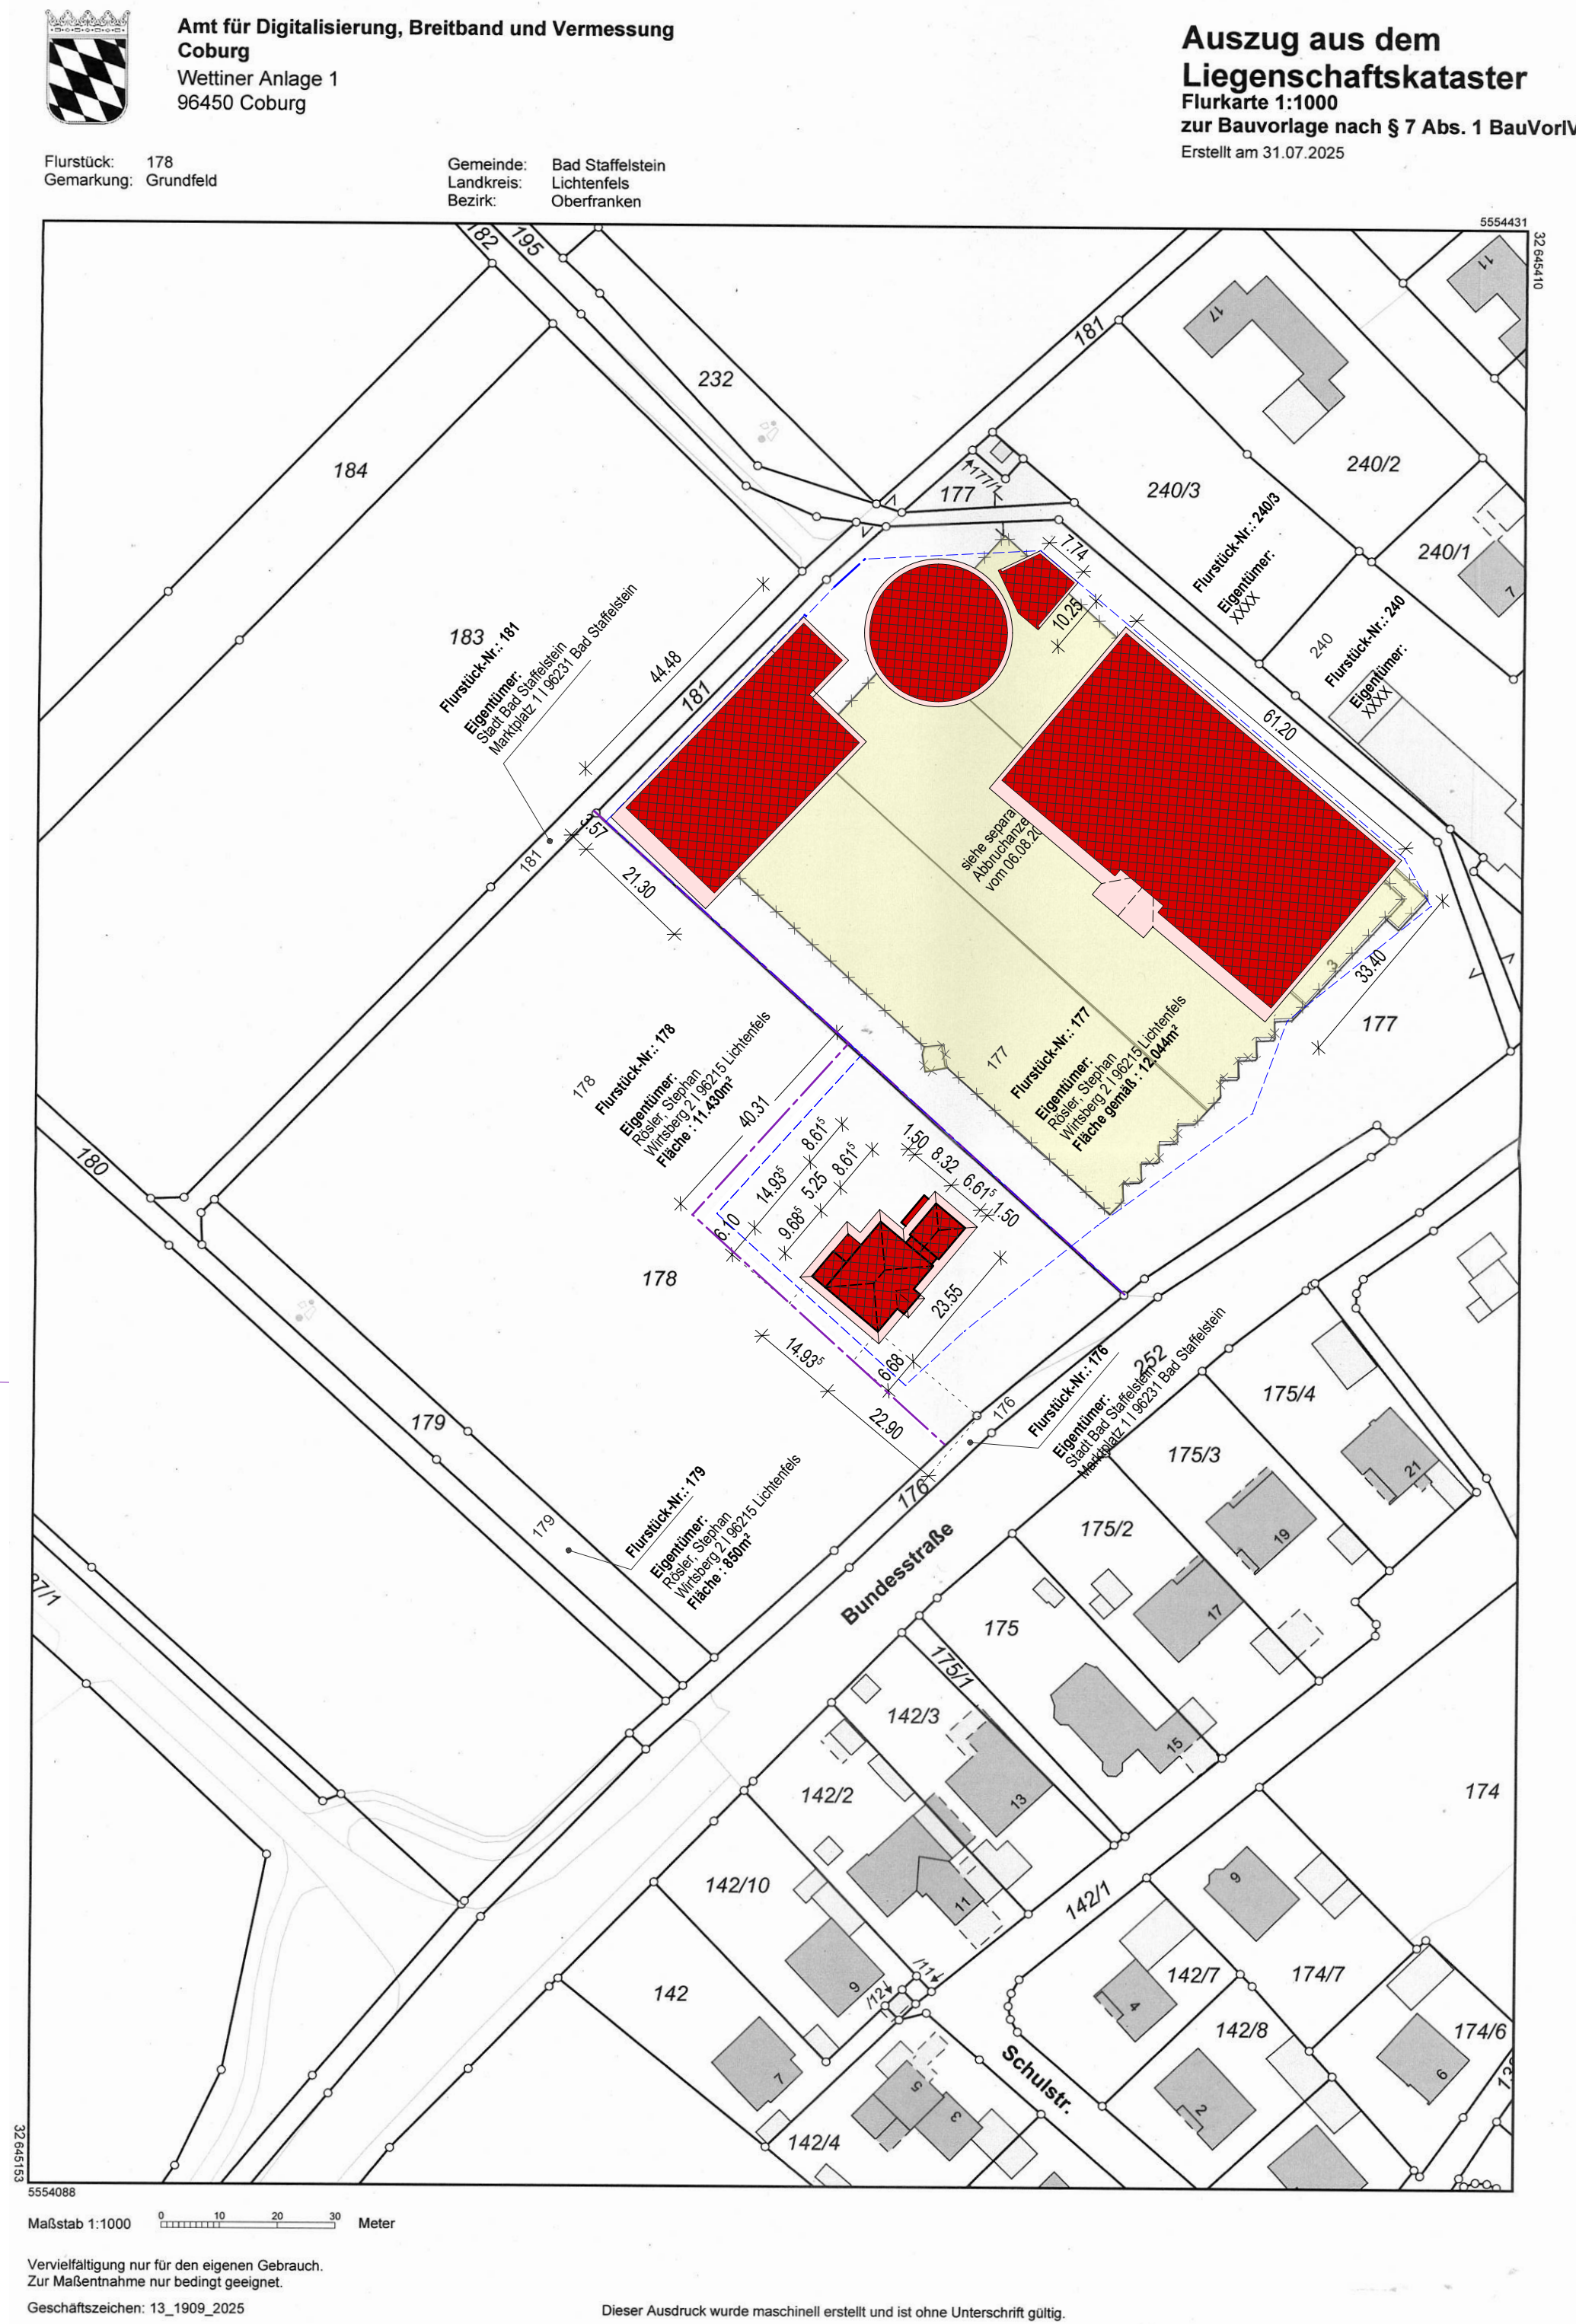

Lageplan M.1:1000

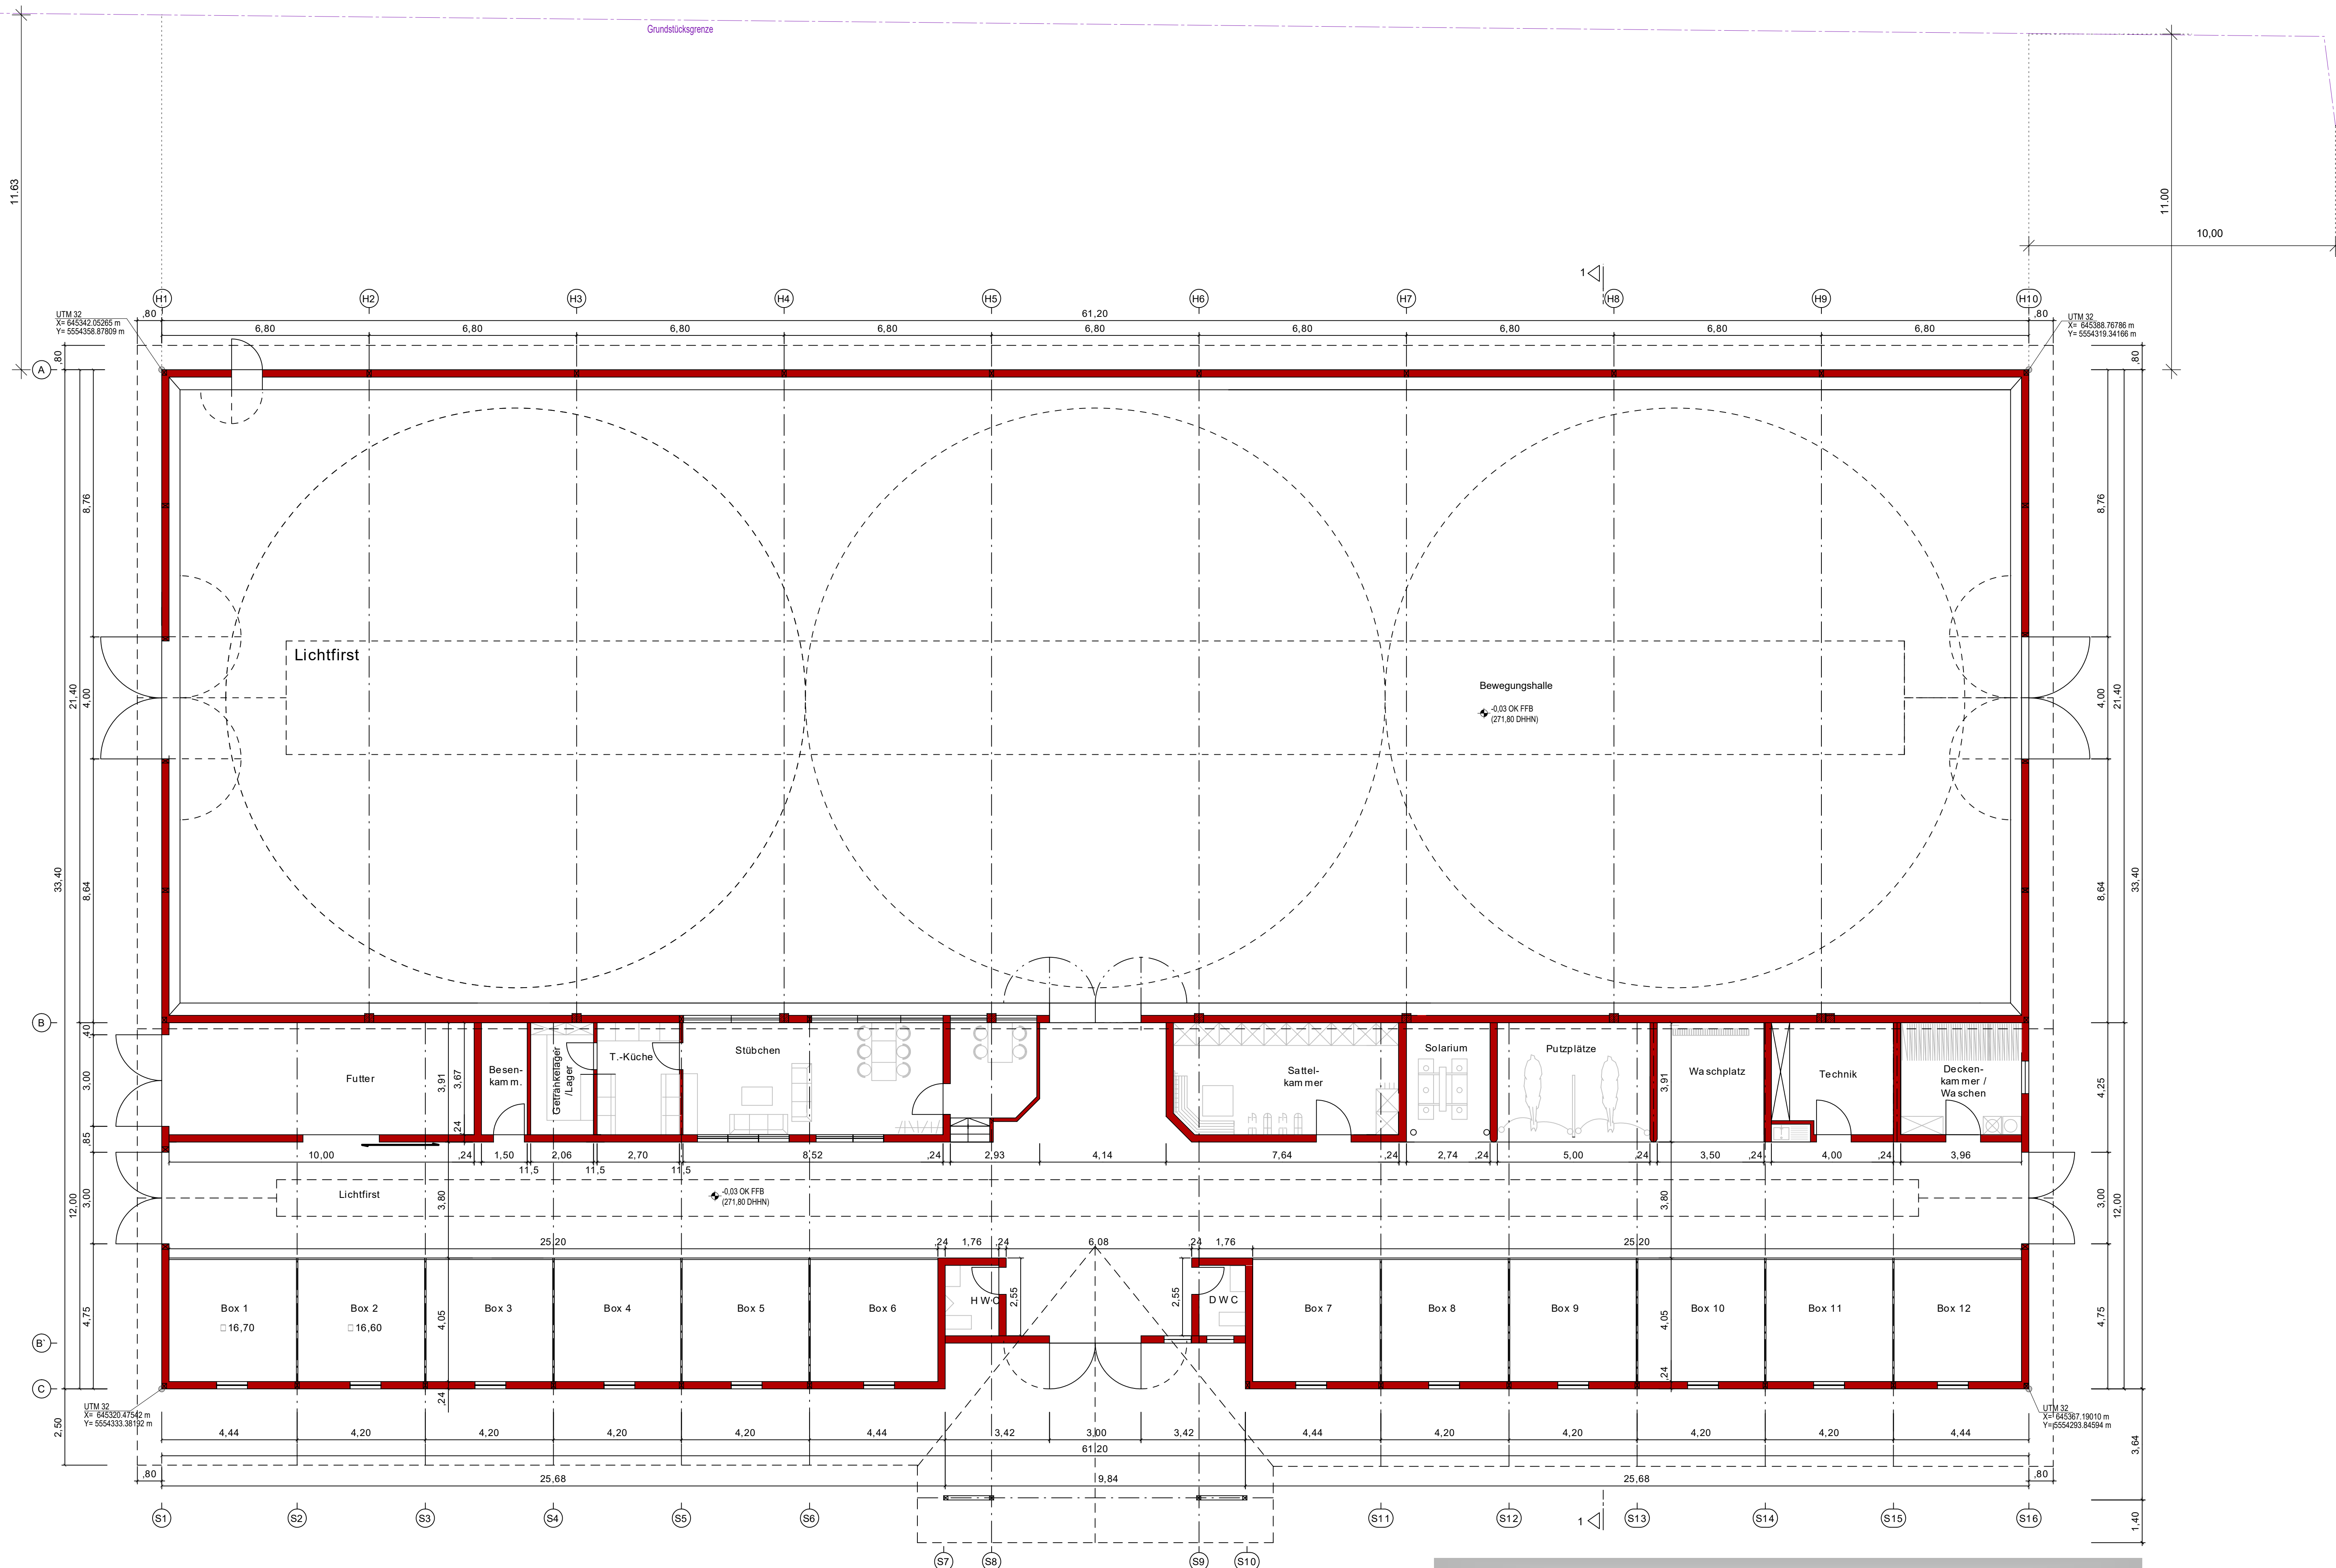

Grundriss Bewegungshalle u. Stallanbau

VORHABENPLANUNG

BAUVORHABEN:	Vorhaben- und Erschließungsplan (VEP) Neubau einer Pferdeanlage im Bereich des vBBP/GOP „Grundfeld – Nordwest“ Flurstück-Nr.: 177 / 178 / 179 / 183 / 184, Gmkg.: Grundfeld
BAUHERR:	Herr Stephan Rösler, Wirtsberg 2, 96215 Lichtenfels
NACHBARN:	Flurstück-Nr.: 176, 181; Gmkg.: Grundfeld Eigentümer: Stadt Bad Staffelstein Marktplatz 1, 96231 Bad Staffelstein Flurstück-Nr.: 178; Gmkg.: Grundfeld Eigentümer: Stephan Rösler Wirtsberg 2, 96215 Lichtenfels Flurstück-Nr.: 240; Gmkg.: Grundfeld Eigentümer: Flurstück-Nr.: 240/3; Gmkg.: Grundfeld Eigentümer:
LANDRATSAMT:	Landratsamt Lichtenfels Königsplatz 28-30 96215 Lichtenfels
GEMEINDE:	Stadt Bad Staffelstein Marktplatz 1 96231 Bad Staffelstein
PLANINHALT:	1. Bewegungshalle u. Stallanbau Grundriss, Schnitt 1-1, Lageplan
MAßSTAB: 1:100 / 1:1000	Proj.Nr. 25-200 Pl.Nr. VEP_07 Gezeichnet: mk Datum: 01.10.2025
ENTWURFSVERFASSER:	Römmelt + Hallenbau Wachhüppelstraße 14 96163 Poppenhausen INGENIEURGESCHAFTHANBAUWESENMBH Mühlentorstraße 4, 96215 Lichtenfels Tel. 09571 1255 Fax. 09571 71645 mail@strukturdsgn.net www.strukturdsgn.net