
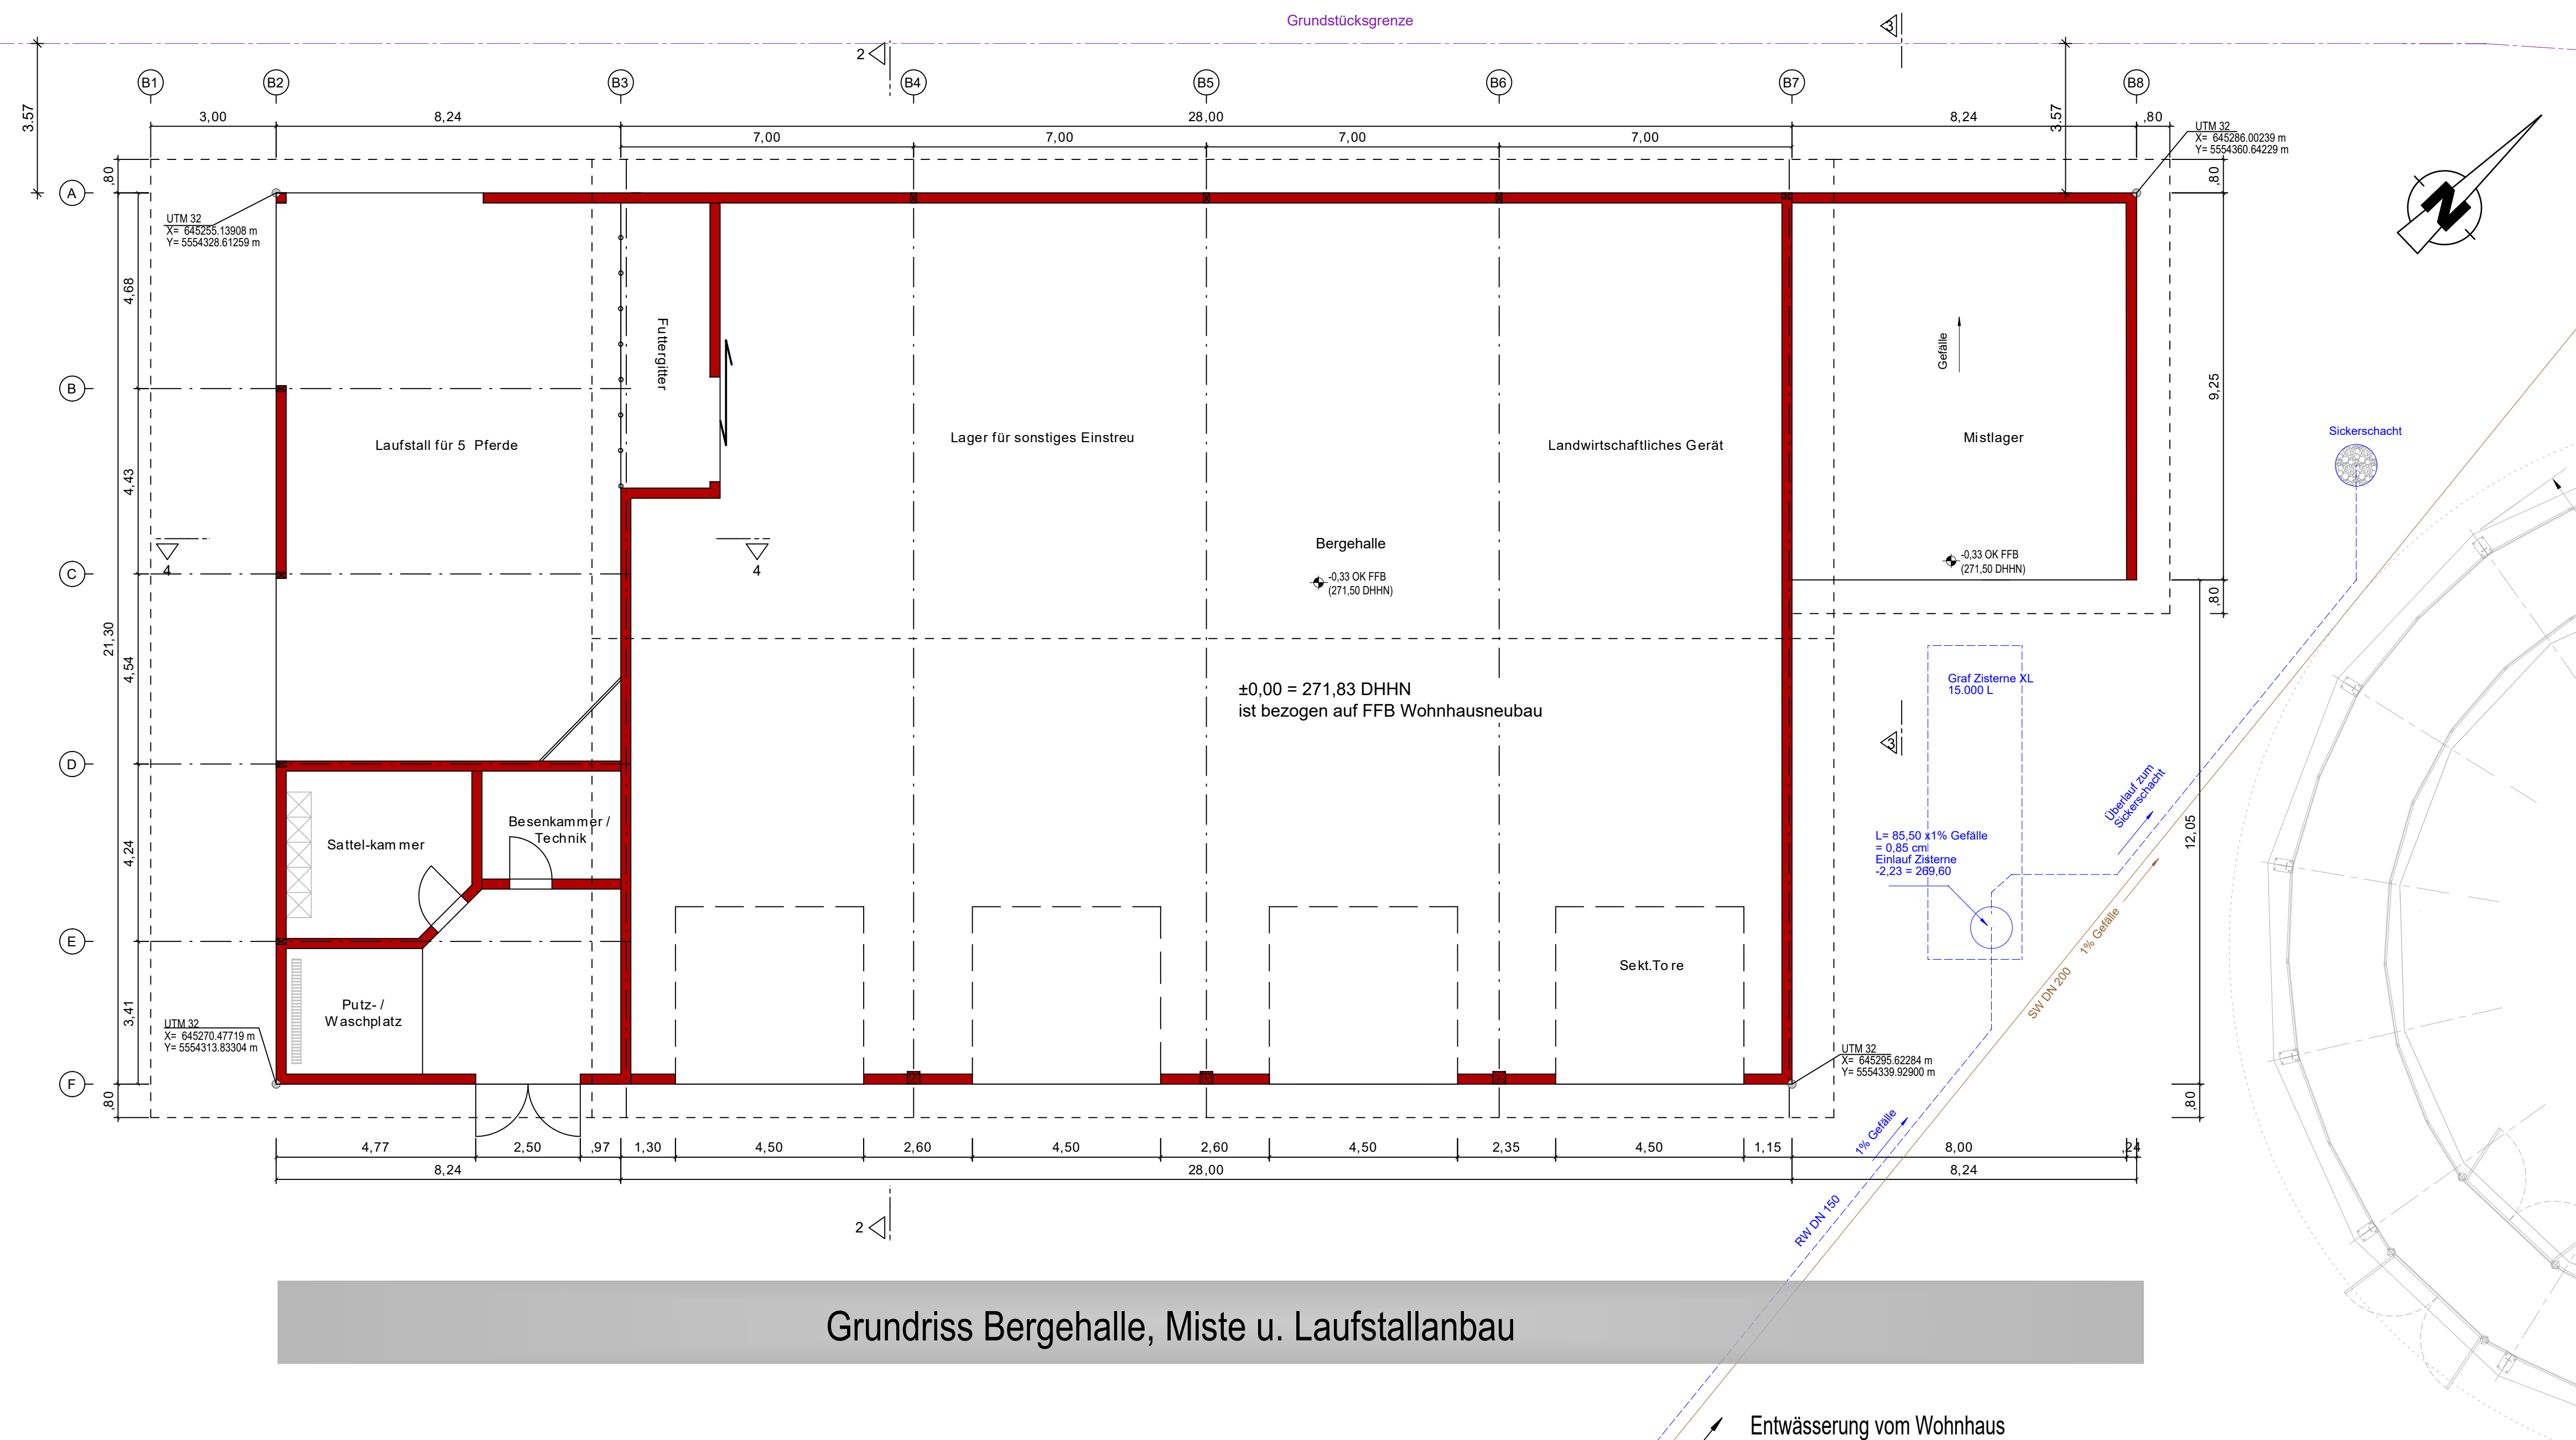
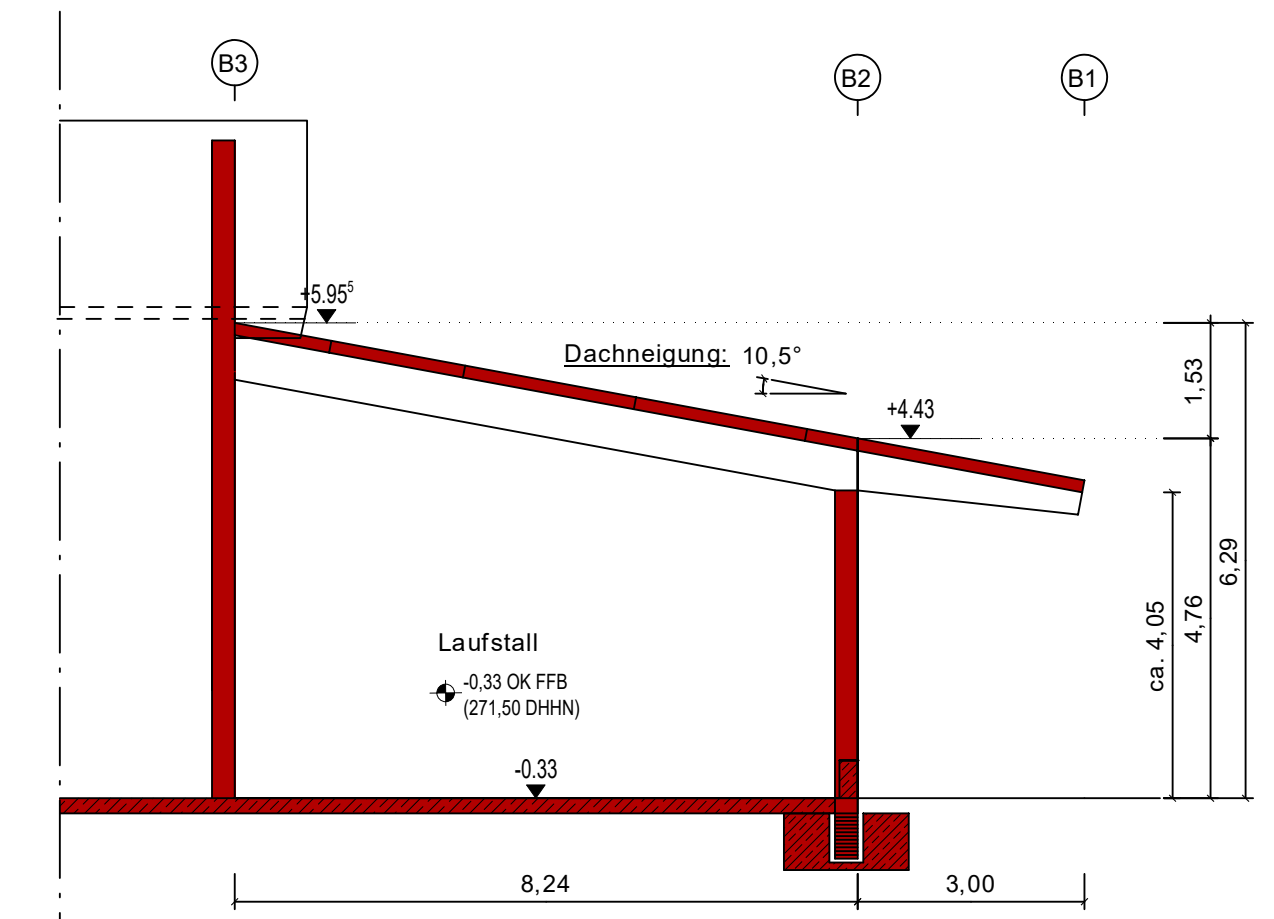
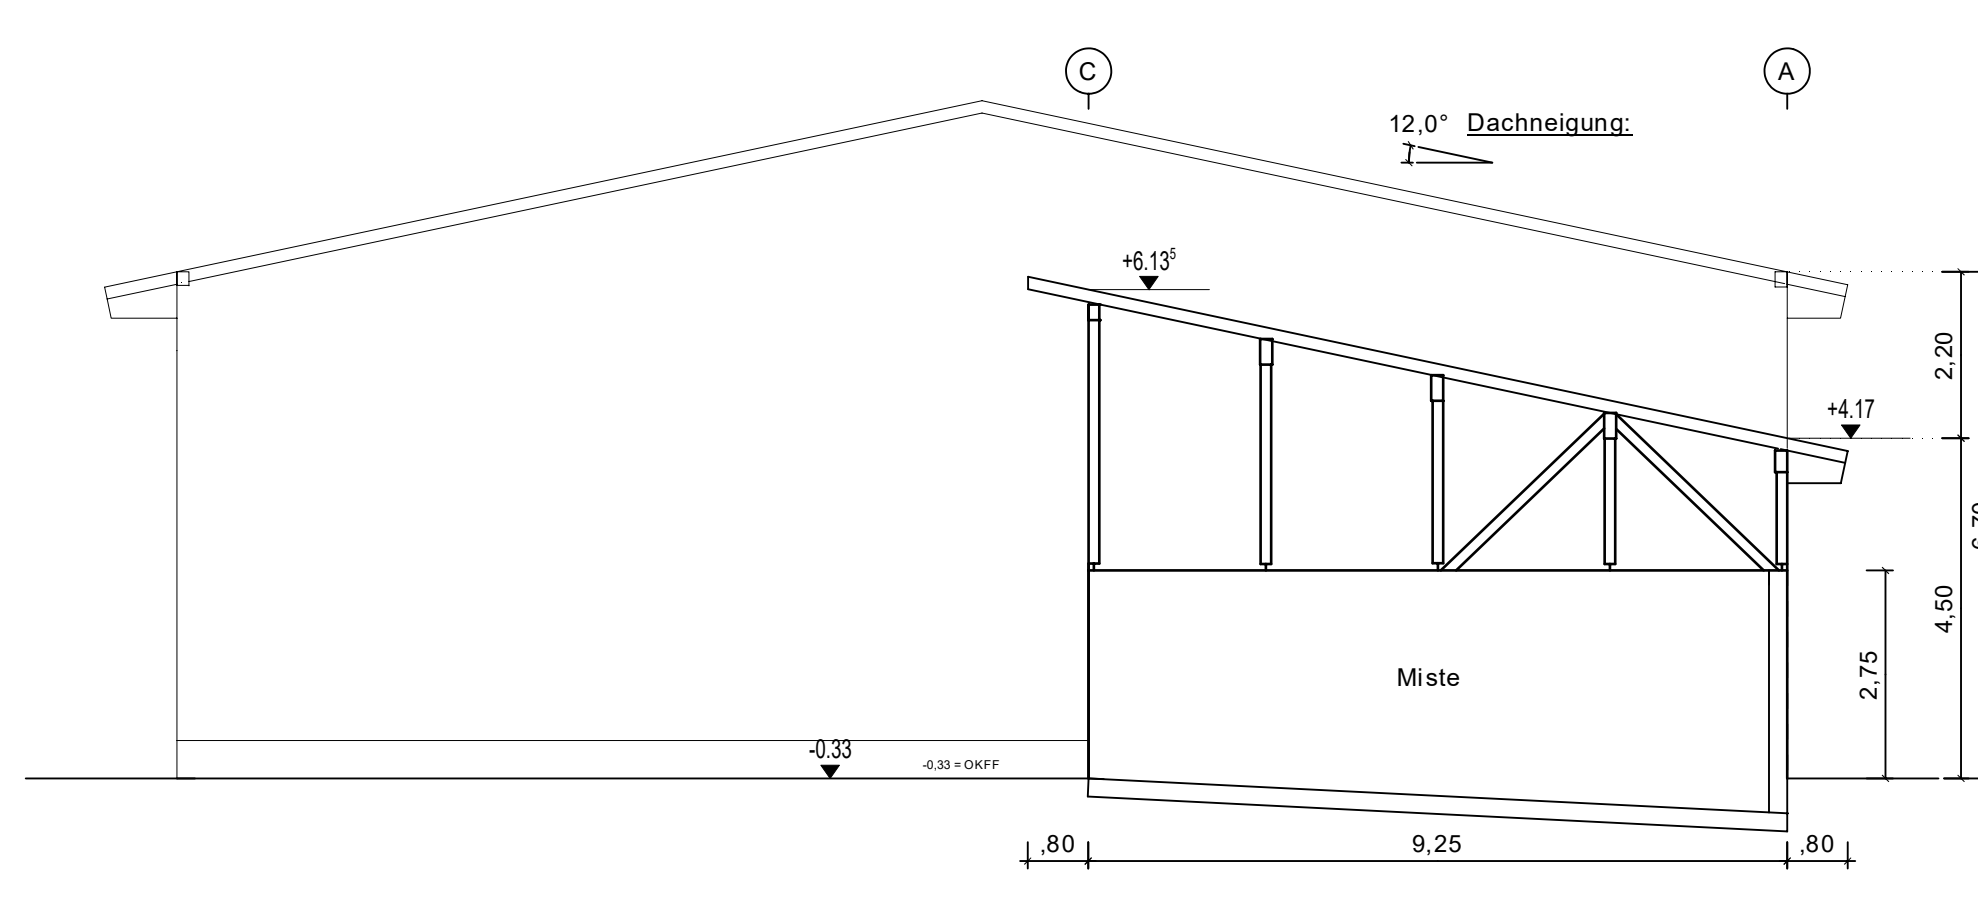


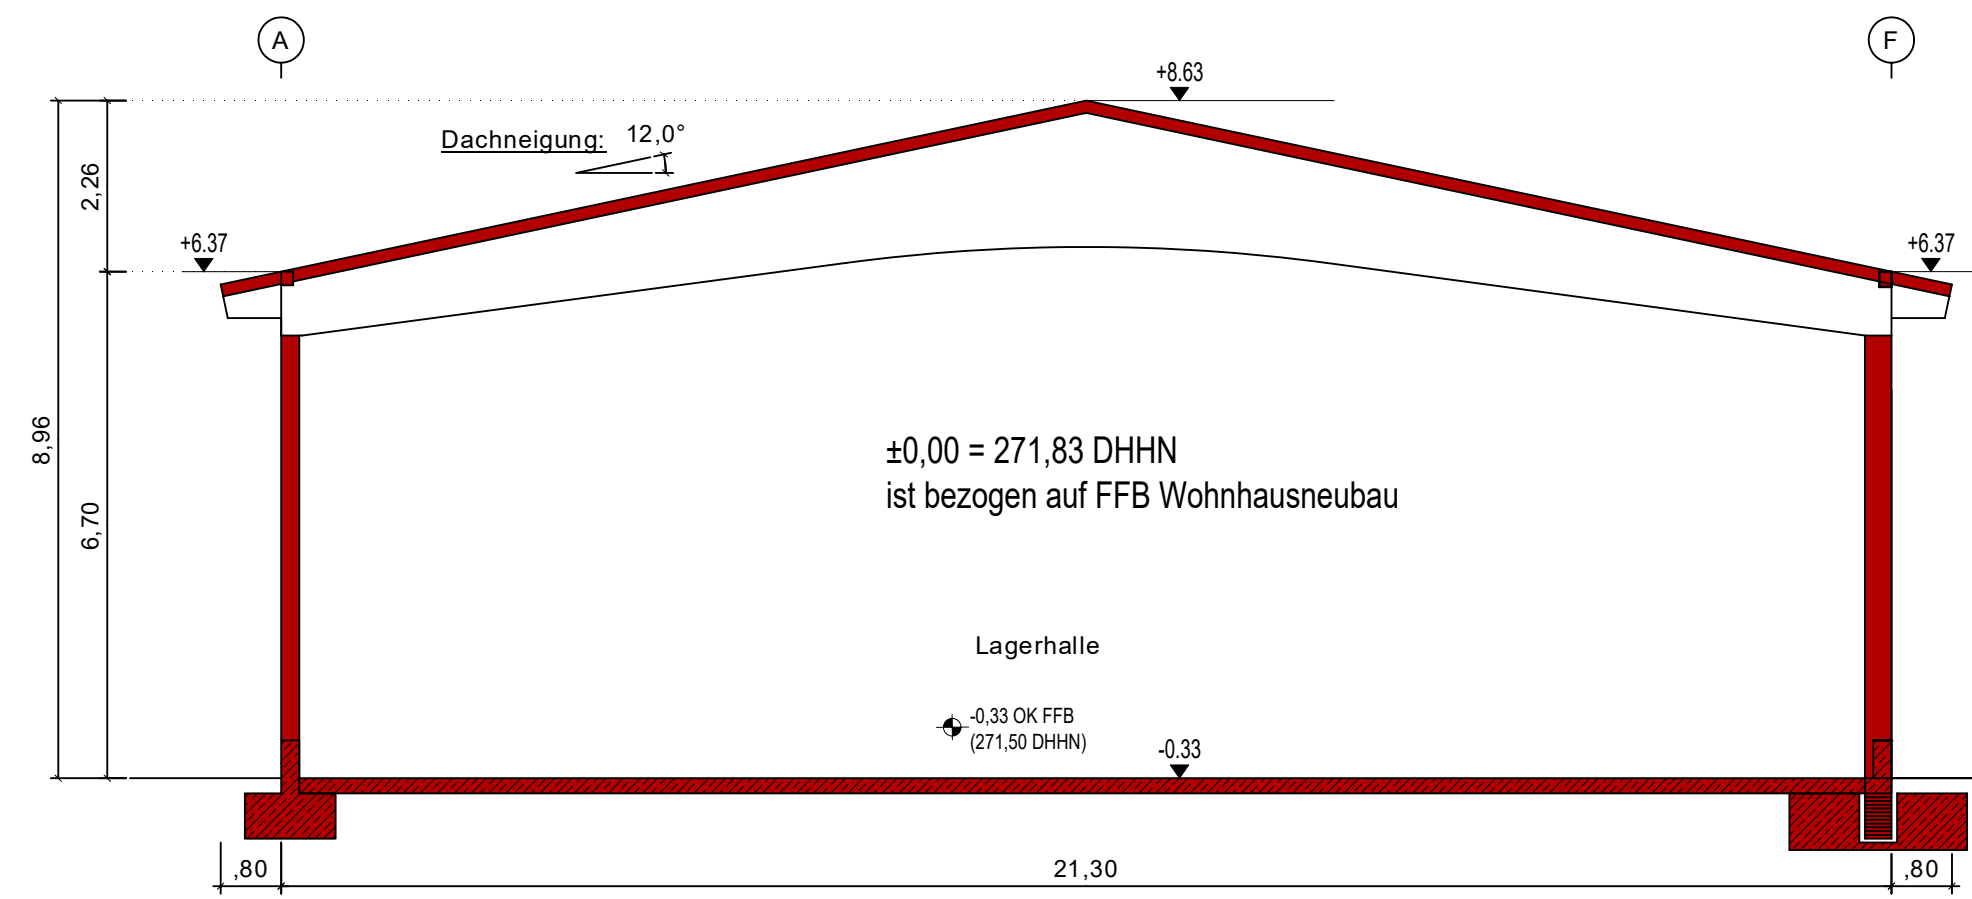

VORHABENPLANUNG					
BAUVORHABEN:		Vorhaben- und Erschließungsplan (VEP) Neubau einer Pferdeanlage im Bereich des vBBP/GOP „Grundfeld – Nordwest“ Flurstück-Nr.: 177 / 178 / 179 / 183 / 184, Gmkg.: Grundfeld			
BAUHERR:		Herr Stephan Rösler, Wirtsberg 2, 96215 Lichtenfels			
NACHBARN:		Flurstück-Nr.: 176; 181; Gmkg.: Grundfeld Eigentümer: Stadt Bad Staffelstein Marktplatz 1 96231 Bad Staffelstein Flurstück-Nr.: 178; Gmkg.: Grundfeld Eigentümer: Stephan Rösler Wirtsberg 2, 96215 Lichtenfels Flurstück-Nr.: 240; Gmkg.: Grundfeld Eigentümer: Flurstück-Nr.: 240/3; Gmkg.: Grundfeld Eigentümer:			
LANDRATSAMT:		Landratsamt Lichtenfels Kronacher Straße 28-30 96215 Lichtenfels			
GEMEINDE:		Stadt Bad Staffelstein Marktplatz 1 96231 Bad Staffelstein			
PLANINHALT:		2. Bergehalle, Laufstall und Miste Grundriss, Schnitt 2-2, 3-3, 4-4			
MAßSTAB: 1:100		Proj.Nr. 25-200	Pl.Nr. VEP_09	Gezeichnet: mtk	Datum: 01.10.2025
ENTWURFSVERFASSER: Römmelt - Hallenbau Wachtüppelstraße 14 36163 Poppenhausen INGENIEURGESELLSCHAFT IM BAUWESEN MBH Müssigerstraße 4 96215 Lichtenfels Tel. 09571 1055 Fax. 09571 71645 mail@strukturdessign.net www.strukturdessign.net 					