





±0,00 = 271,83 DHHN ist bezogen auf FFB Wohnhausneubau

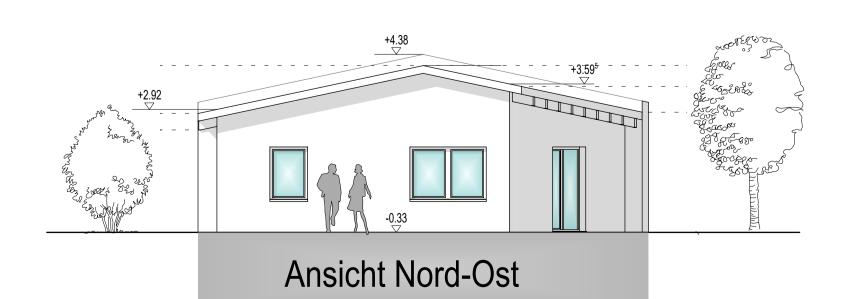

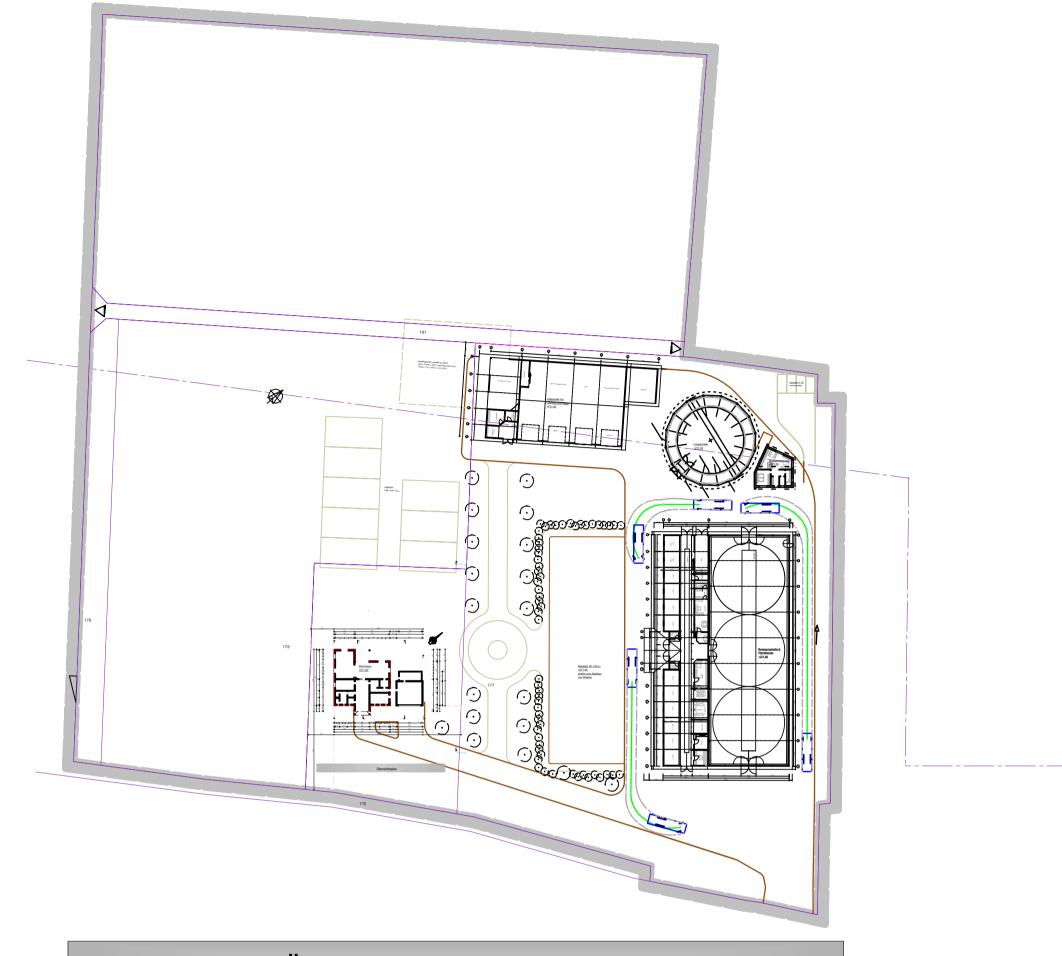

Übersichtsplan M.1:1000

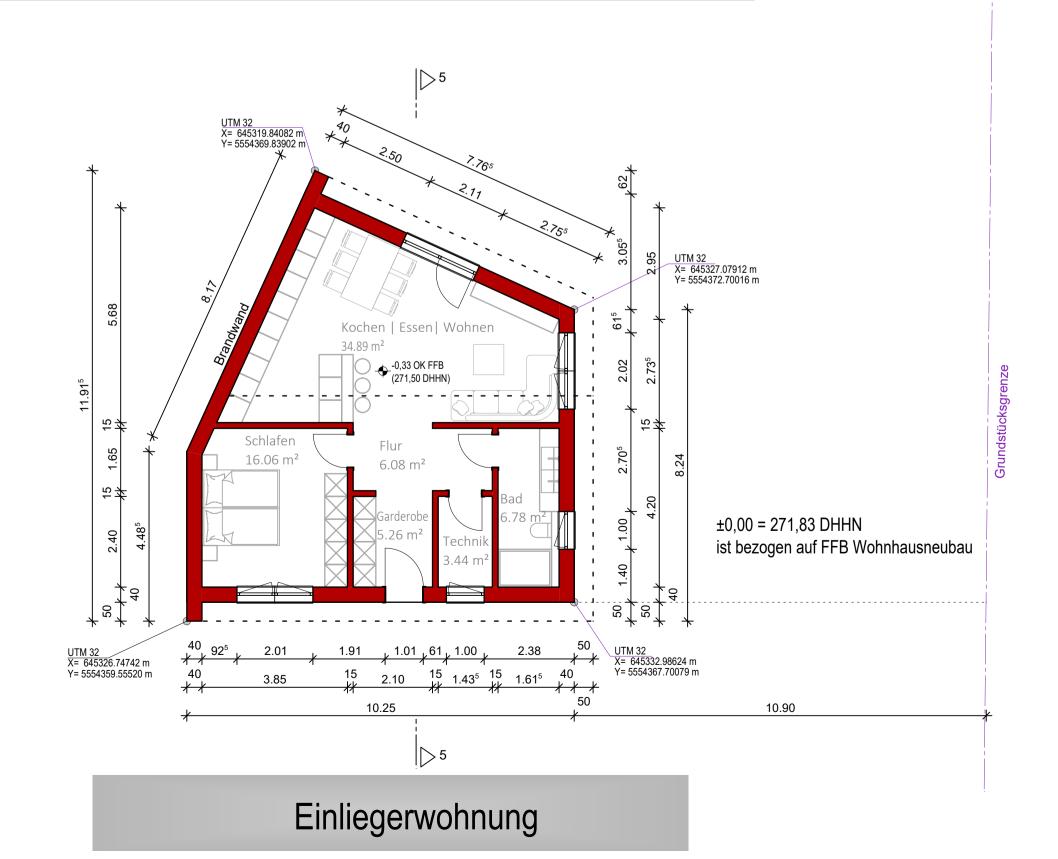

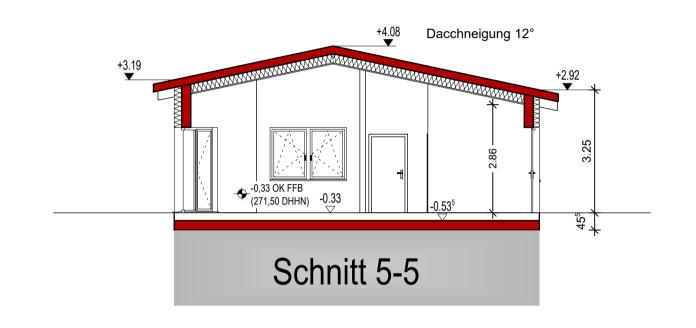

VORHABENPLANUNG					
BAUVORHABEN:	Vorhaben- und Erschließungsplan (VEP) Neubau einer Pferdeanlage im Bereich des vBBP/GOP "Grundfeld – Nordwest" FlurstückNr.: 177/178/179/183/184, Gmkg.: Grundfeld				
BAUHERR:	Herr Stephan Rösler, Wirtsberg 2, 96215 Lichtenfels				
NIA CLIDA DNI.					
NACHBARN:	Flurstück-Nr.: 176; 181; Gmkg.: Grundfeld Eigentümer: Stadt Bad Staffelstein Marktplatz 1 96231 Bad Staffelstein Flurstück-Nr.: 178; Gmkg.: Grundfeld Eigentümer: Stephan Rösler Wirtsberg 2, 96215 Lichtenfels Flurstück-Nr.: 240; Gmkg.: Grundfeld Eigentümer: Flurstück-Nr.: 240/3; Gmkg.: Grundfeld Eigentümer:				
LANDRATSAMT:	Landratsamt Lichtenfels Kronacher Straße 28-30 96215 Lichtenfels				
GEMEINDE:	Stadt Bad Staffelstein Marktplatz 1 96231 Bad Staffelstein				
PLANINHALT:	4. Einliegerwohnung Grundriss, Schnitt, Ansichten, Übersichtsplan				
MAßSTAB: 1:100 / 1:1000	Proj.Nr. 25-200	Pl.Nr.	VEP_11	Gezeichnet: mk	Datum: 01.10.2025
ENTWURFSVERFASSER:					

STRUCTUR DESIGN

H/B = 594 / 841 ((0.50m²))

INGENIEURGESELLSCHAFT IM BAUWESEN MBH Müssigerstraße 4 96215 Lichtenfels Tel. 09571 1055 Fax. 09571 71645 mail@strukturdesign.net www.strukturdesign.net