




# ANSICHT SÜD




# INSICHT OST

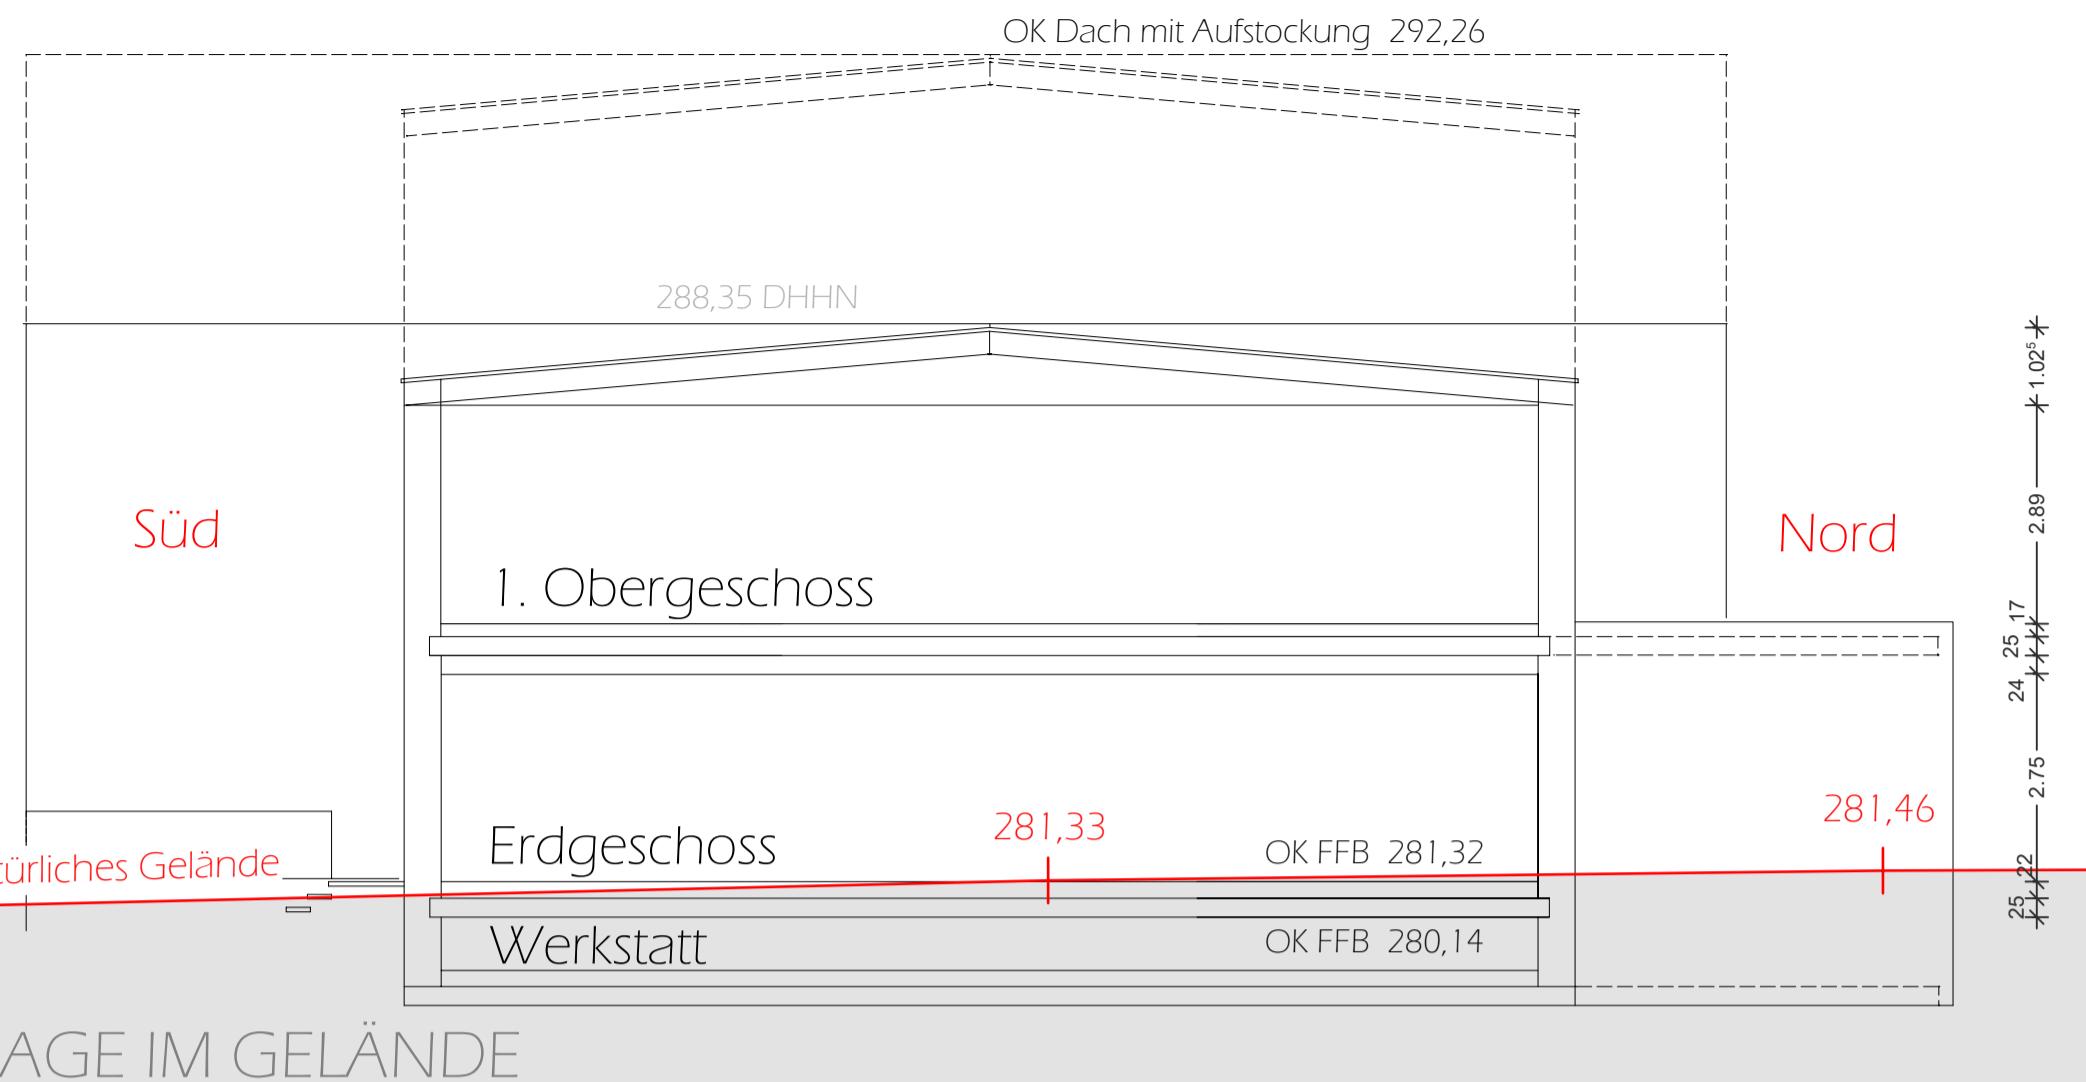


## AGE IM GELÄNDE



## GRUNDRISS OBERGESCHOSS

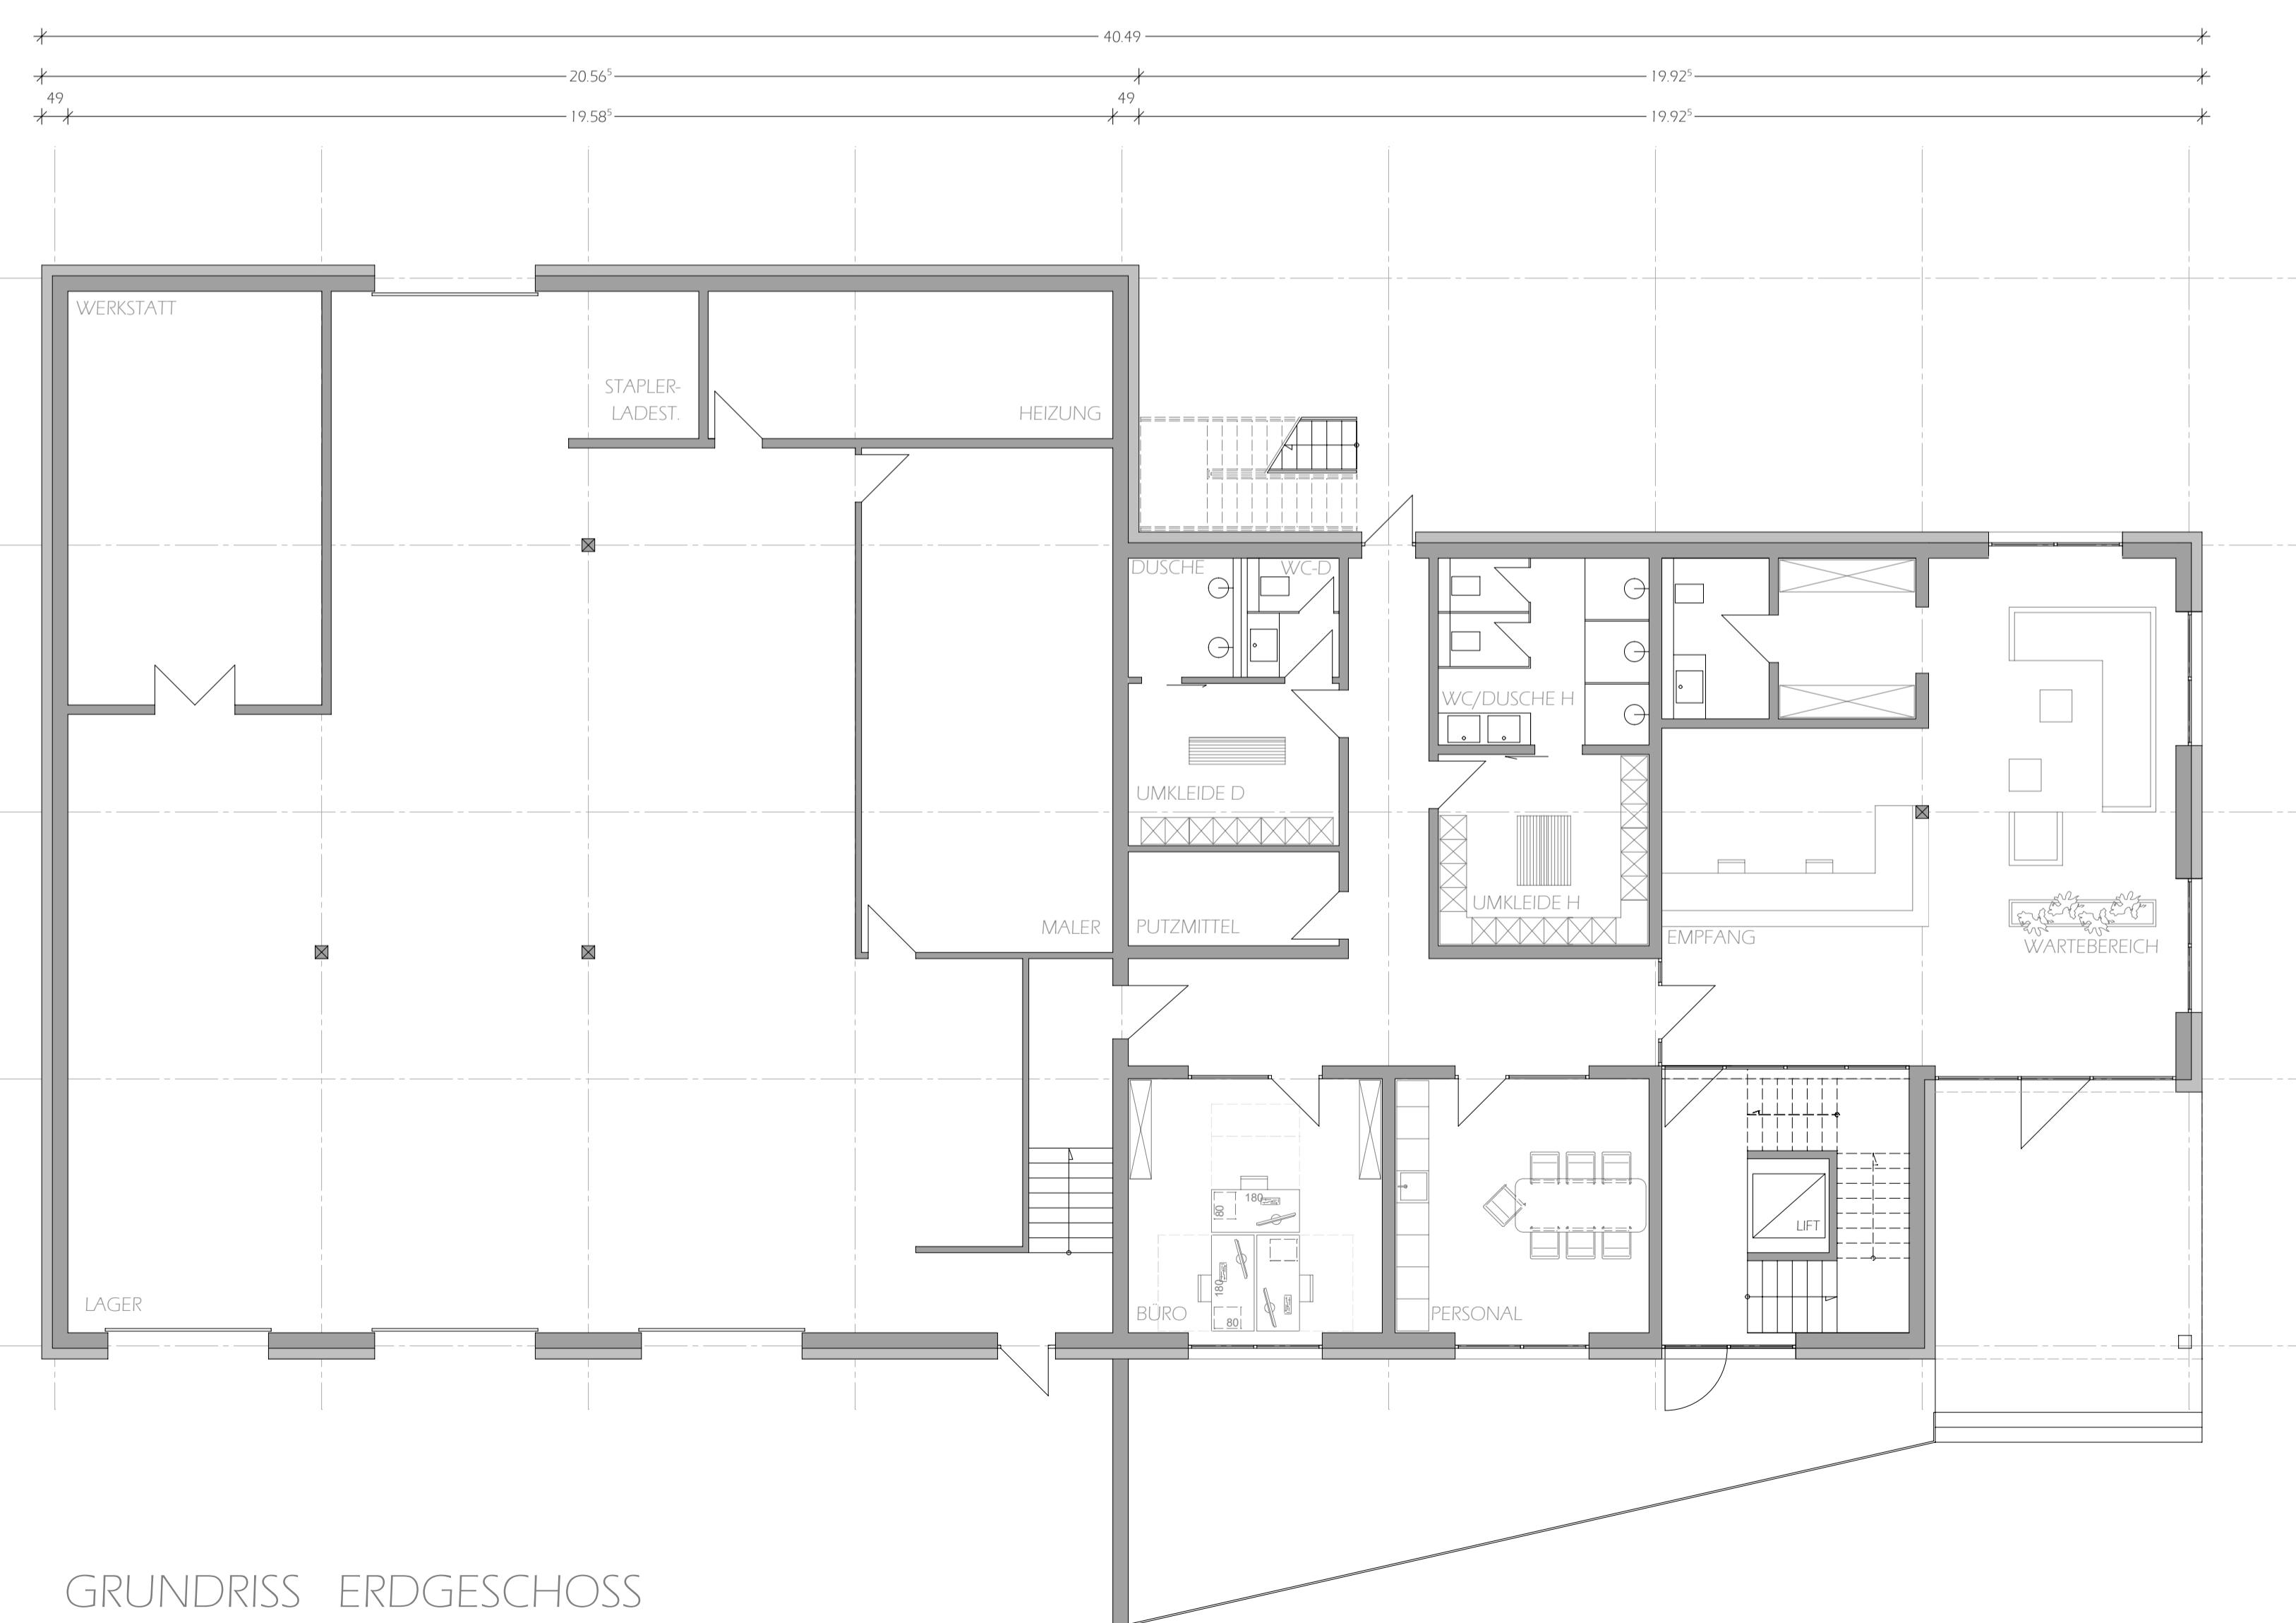

## GRUNDRISS ERDGESCHOSS

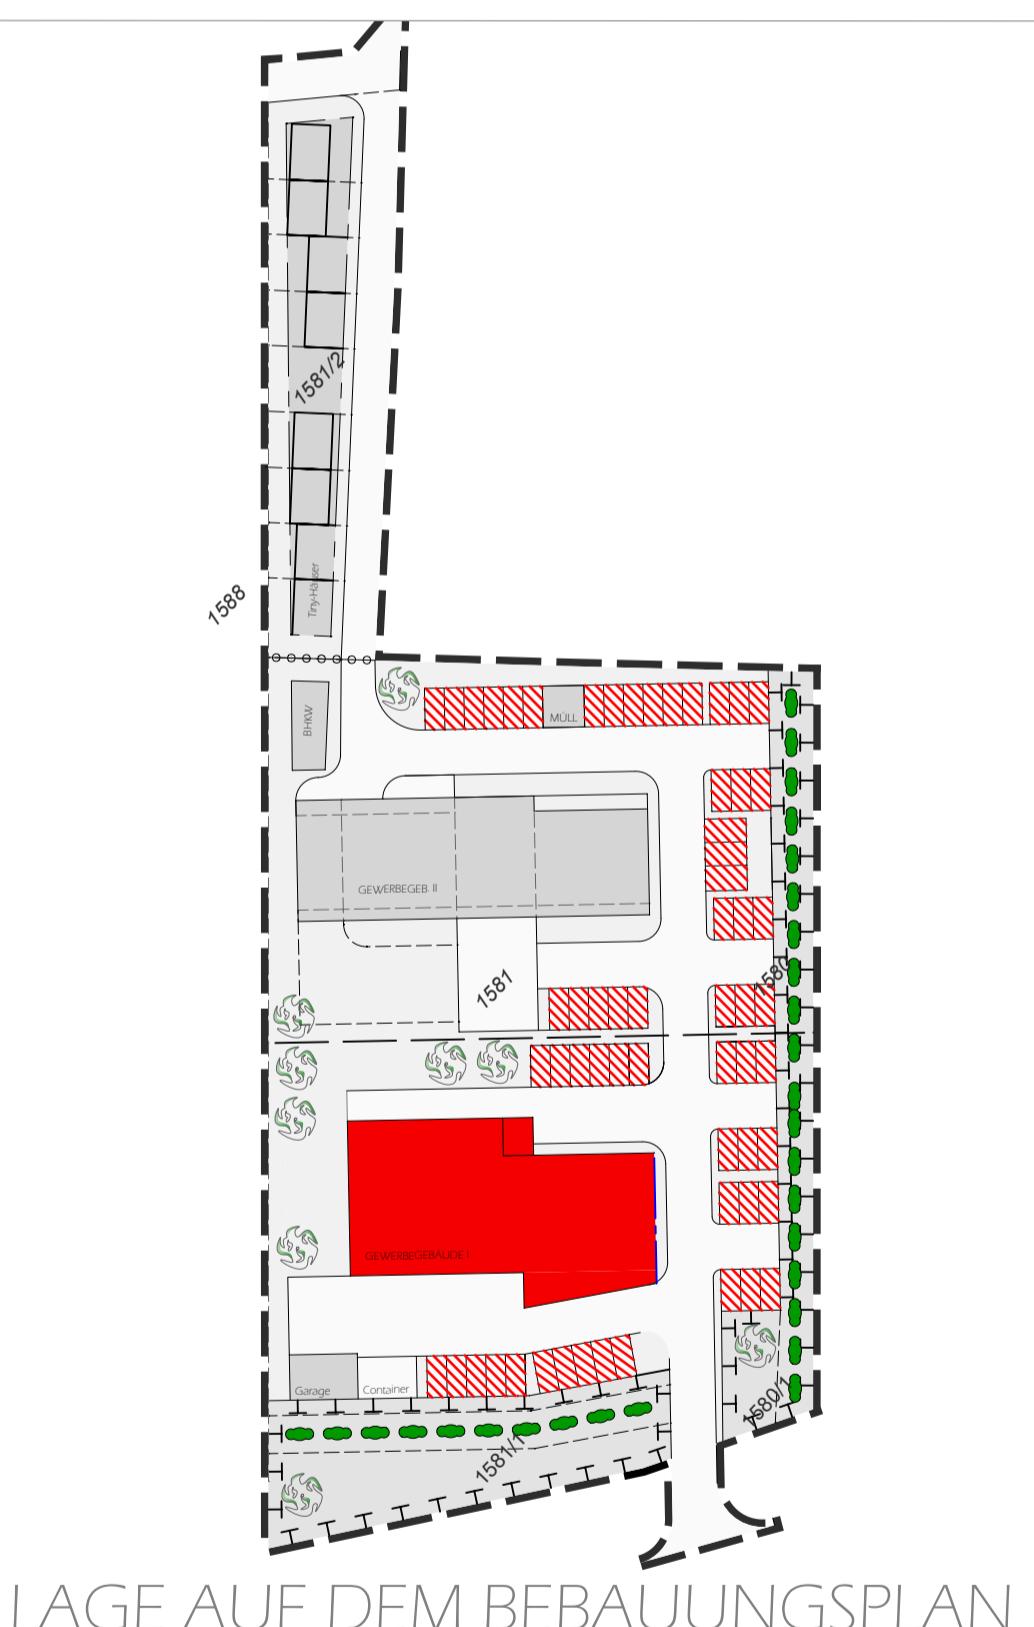

LAGE AUF DEM BEBAUUNGSPLAN

VorhabenPlanung nova dry

## Grundrisse, Ansichten, Schnitt

Dipl.-Ing.(FH) Dina Hetz  
Architektin, Fachplanerin  
Wendenstr. 48 96215 Lichtenfels