

LAGE AUF DEM BEBAUUNGSPLAN



VorhabenPlanung Tiny-Häuser

Grundriss, Ansichten

M 1:100

Dipl.-Ing.(FH) Dina Hetz
Architektin, Fachplanerin
Wendenstr. 48, 96215 Lichtenfels


16.12.2025

RaumKunst
atelier
dina b.


Architektur
Fachplanung
Harmonie




Gestaltungsbeispiel

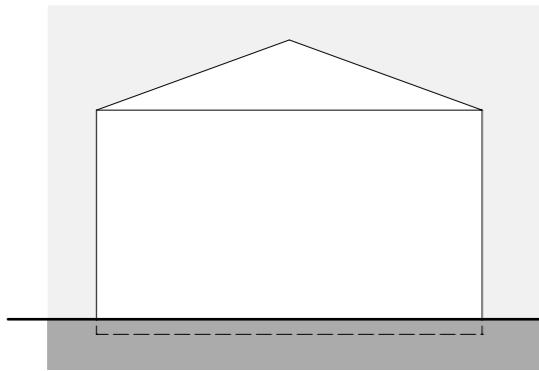

Seitenansicht

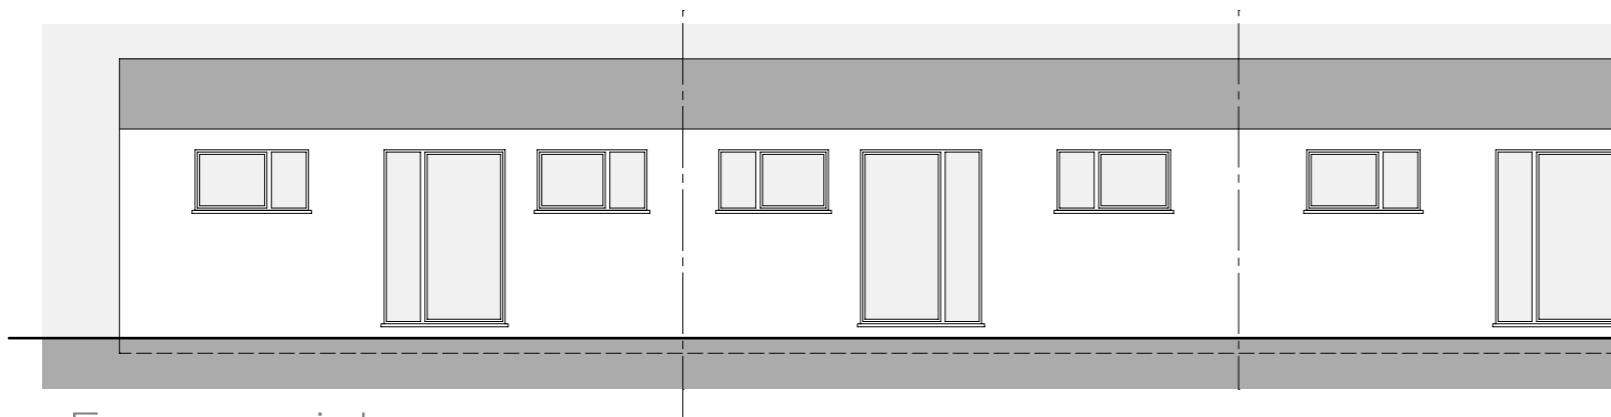

Frontansicht

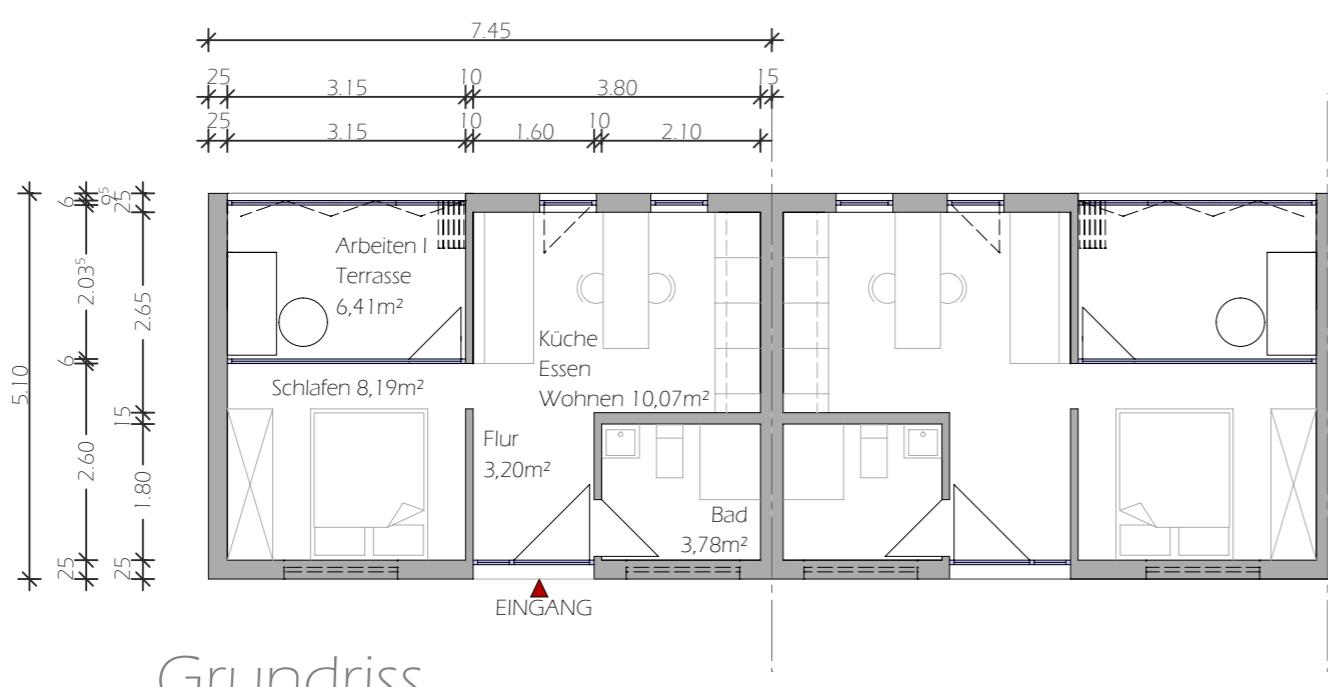

Grundriss