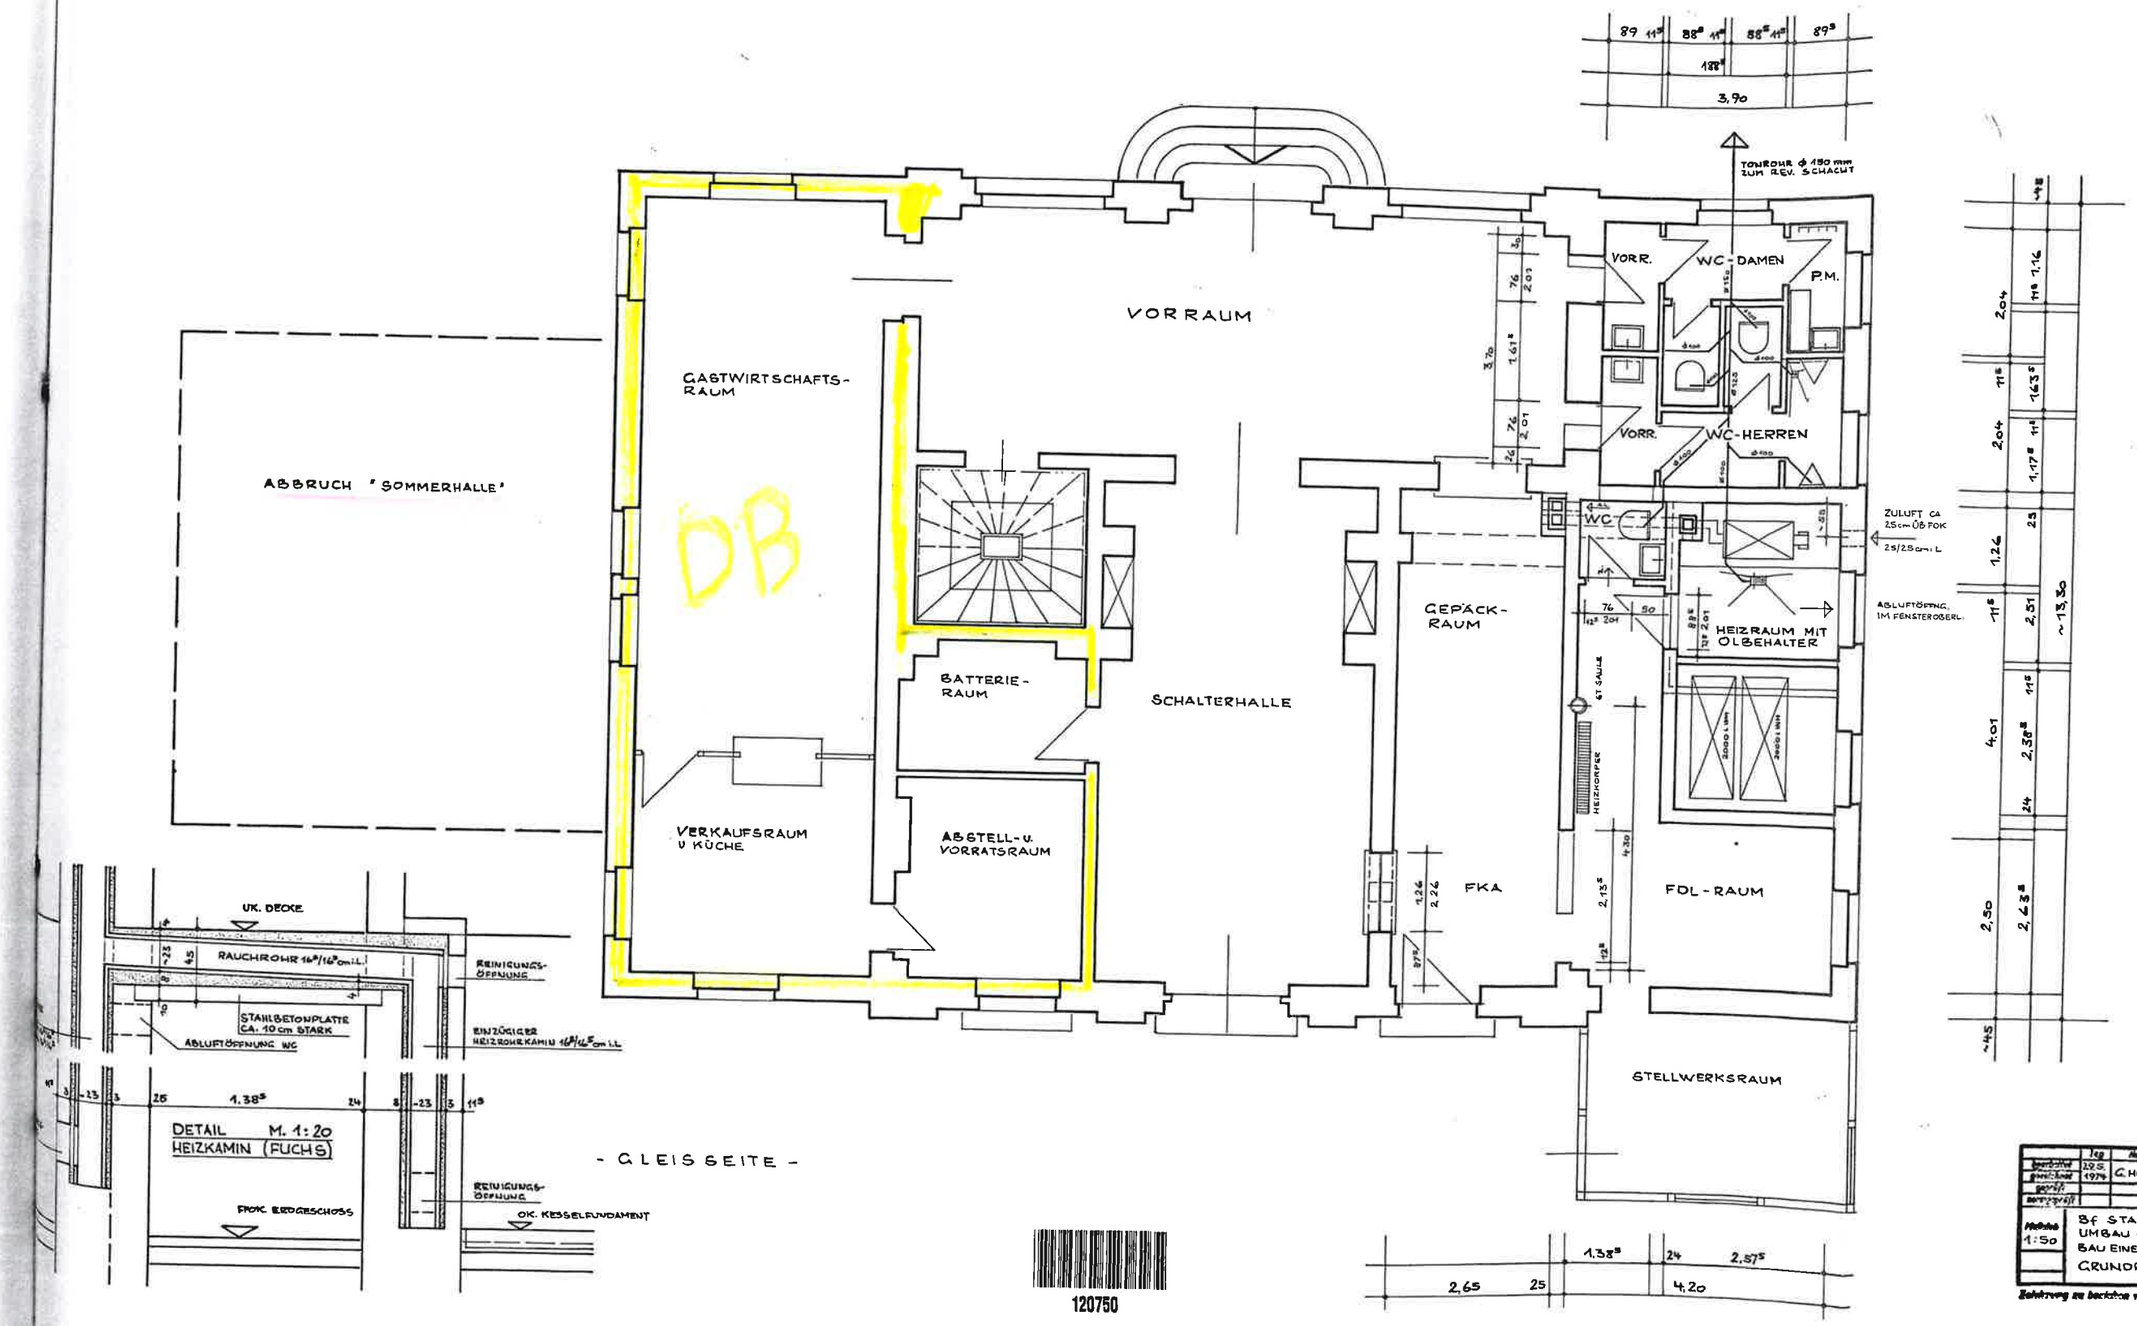
ABBRUCH "SOMMERHALLE"
GASTWIRTSCHAFTS-RAUM
VORRAUM
BATTERIE-RAUM
SCHALTERHALLE
VERKAUFSRAUM U KÜCHE
ABSTELL- U. VORRATSRAUM
GEPÄCK-RAUM
VORR.
WC-DAMEN
P.M.
VORR.
WC-HERREN
WC
HEIZRAUM MIT OLBEHÄLTER
FKA
FDL-RAUM
STELLWERKSRAUM
TONROHR ϕ 150 mm ZUM REV. SCHACHT
ZULUFT CA 25cm ÜB FOK 25/25cm i.L.
ABLUFTÖFFNG. IM FENSTEROBERL.
HEIZKÖRPER
- GLEISSEITE -
UK. DECKE
RAUCHROHR 16,5/16,5cm i.L.
REINIGUNGS-ÖFFNUNG
STAHLBETONPLATTE CA. 10cm STARK
ABLUFTÖFFNUNG WC
EINZÜGIGER HEIZROHRKAMIN 16,5/16,5cm i.L.
DETAIL M. 1:20
HEIZKAMIN (FUCHS)
FFOK. ERDGESCHOSS
OK. KESSELFUNDAMENT
KAMIN:
RAUCHROHRKAMIN FÜR HEIZKESSEL 16,5/16,5cm i.L. ALS PLEWA-ROHR
ABLUFTKAMIN FÜR DIENST-WC 16,5/16,5cm i.L. ALS PLEWA-ROHR
Zur Ausführung freigegeben
Bundesbahndirektion Nürnberg
Nürnberg, den 29 JUL 1974
Plan Nr.
Ersatz für Nr.
Ersetzt durch Bl.
Deutsche Bundesbahn
Bf STAFFELSTEIN EG
UMBAU DER DIENSTRÄUME, EINBAU EINER HEIZUNG U. WC-ANLAGE
GRUNDRISS ERDGESCHOSS
1:50
25 - 2.1
Ersatz für
Ersetzt durch
120750