


Zeichenerklärung

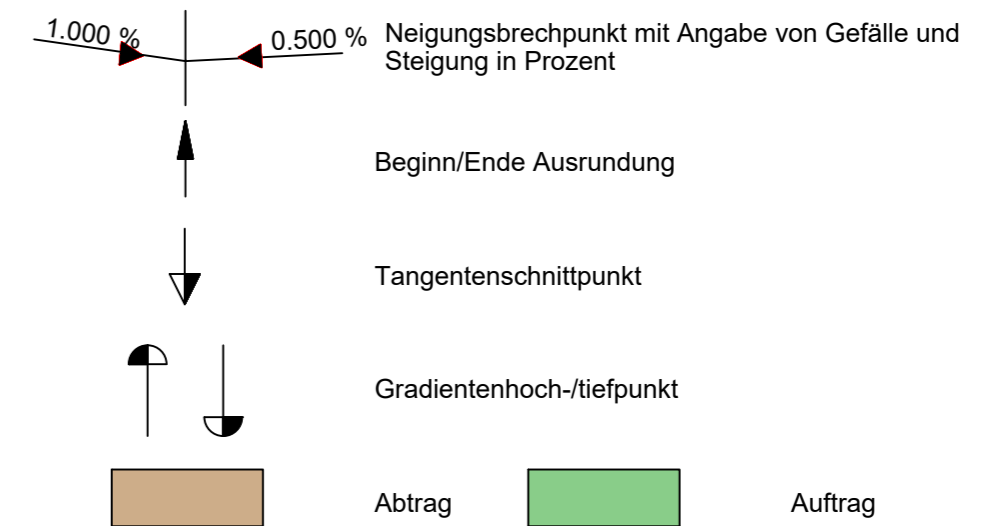

Entwurfsbearbeitung: AS Ingenieure Andreas Schmitz Hauptstraße 23 96482 Ahorn Tel. 09561 / 790 95 23	Datum	Zeichen	
	bearbeitet:	12.05.2026	Angermüller
	gezeichnet:	12.05.2026	Angermüller
	I:\01-projekte\...sonst26-01		
geprüft:		12.05.2026	

Nr.	Art der Änderung	Datum	Zeichen

ENTWURF

Vorhabensträger: acommm GmbH Bischof-von-Dinkel-Straße 12 96231 Bad Staffelstein Tel.: 09573 / 25320-0	Vorhabensträger: nova dry GmbH & Co.KG Bamberger Str. 48 96199 Zapfendorf Tel.: 09547 / 8705678	Unterlage / Blatt-Nr.: 1 / 1 Längsschnitt Verkehrsanlagen Stat. 0+190 - 0+240 Maßstab: 1 : 250 / 250
---	--	---

Erschließung GWG "Äußerer Frankenring" in Bad Staffelstein

geprüft und freigegeben:	
.....	