



Regelquerschnitt A - A

Bereich Äußerer Frankenring
Belastungsklasse Bk 1,0

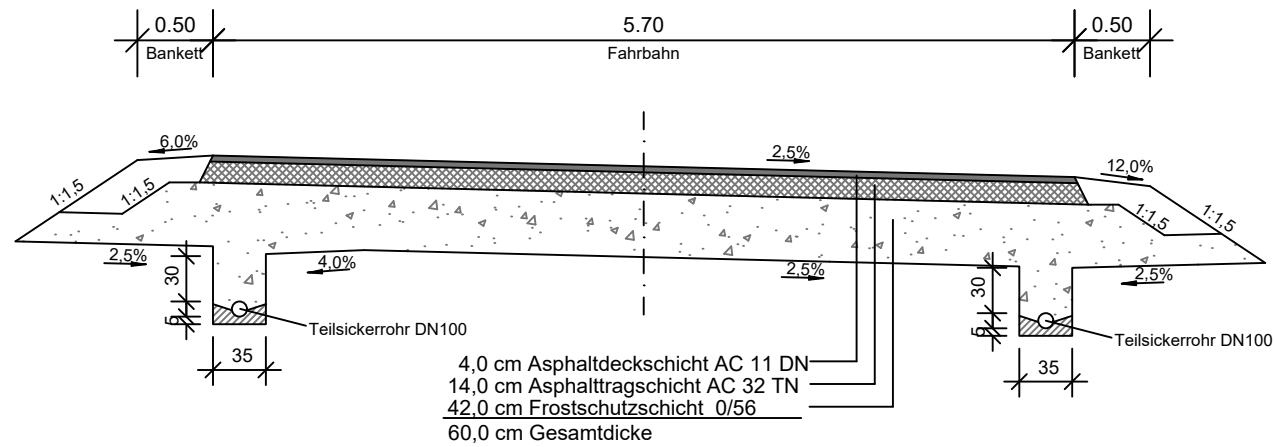

Regelquerschnitt B - B

Bereich Pferdsfelder Weg
Belastungsklasse Bk 0,3

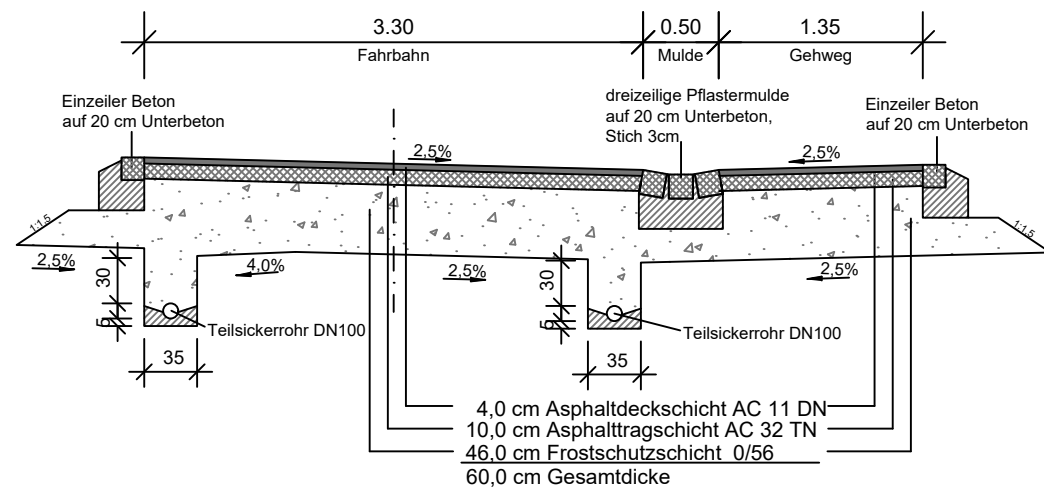

Entwurfsbearbeitung:



AS Ingenieure

Andreas Schmitz
Hauptstraße 23
96482 Ahorn
Tel. 09561 / 790 95 23

	Datum	Zeichen
bearbeitet:	12.05.2026	Angermüller
gezeichnet:	12.05.2026	Angermüller
I:\01-projekte\...sonst26-01		
geprüft:	12.05.2026	

Nr.	Art der Änderung	Datum	Zeichen

ENTWURF

Vorhabensträger: acom GmbH Bischof-von-Dinkel-Straße 12 96231 Bad Staffelstein Tel.: 09573 / 25320-0	Vorhabensträger: nova dry GmbH & Co.KG Bamberger Str. 48 96199 Zapfendorf Tel.: 09547 / 8705678	Unterlage / Blatt-Nr.: 1 / 2 Regelquerschnitt Maßstab: 1 : 50
---	--	--

Erschließung GWG "Äußerer Frankenring" in Bad Staffelstein

geprüft und freigegeben:

.....