
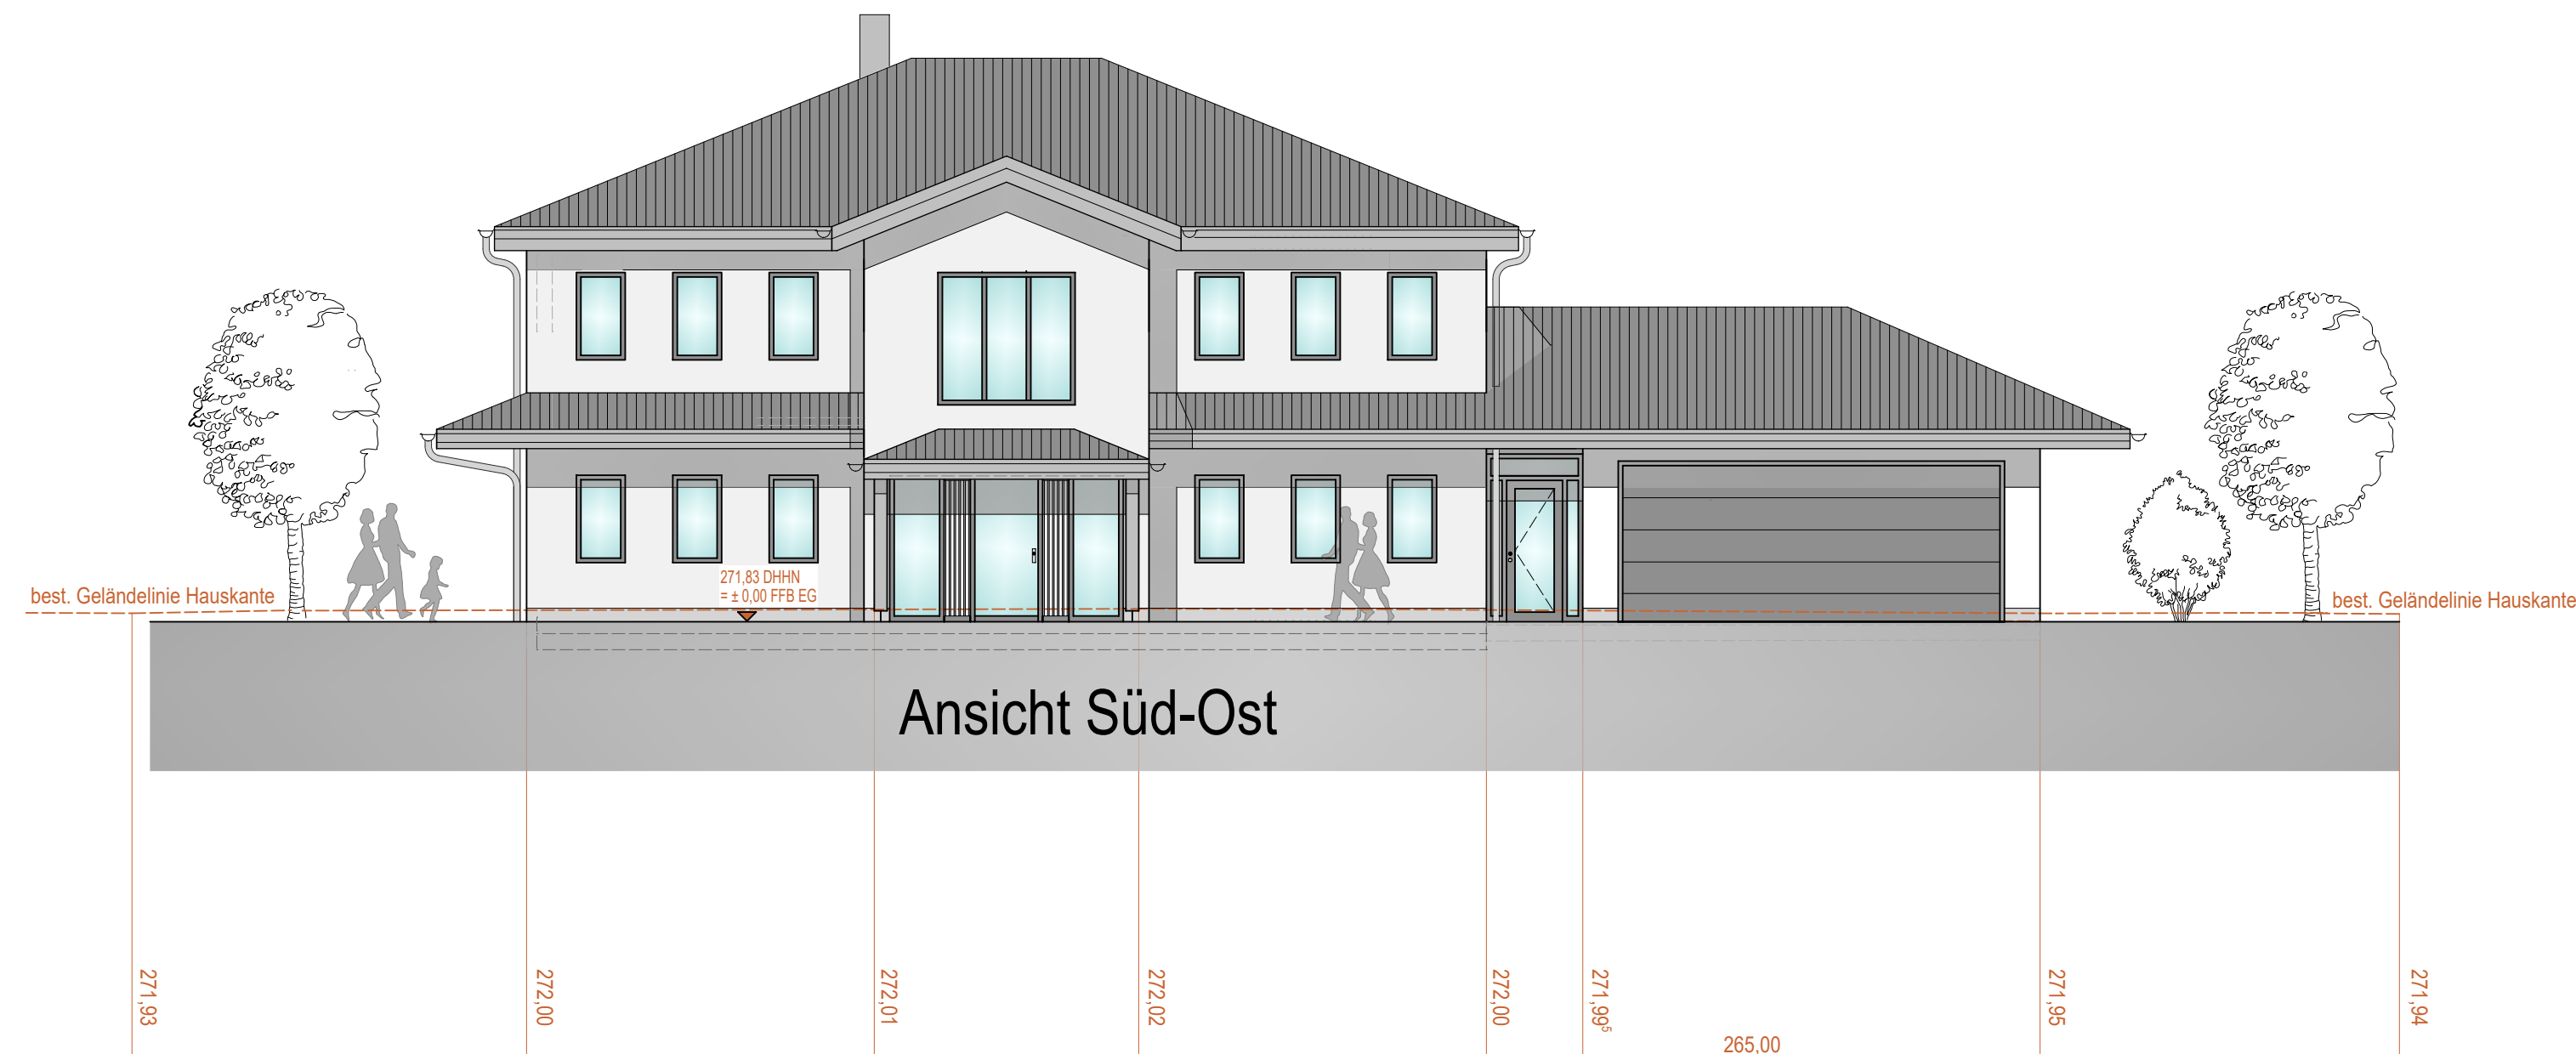
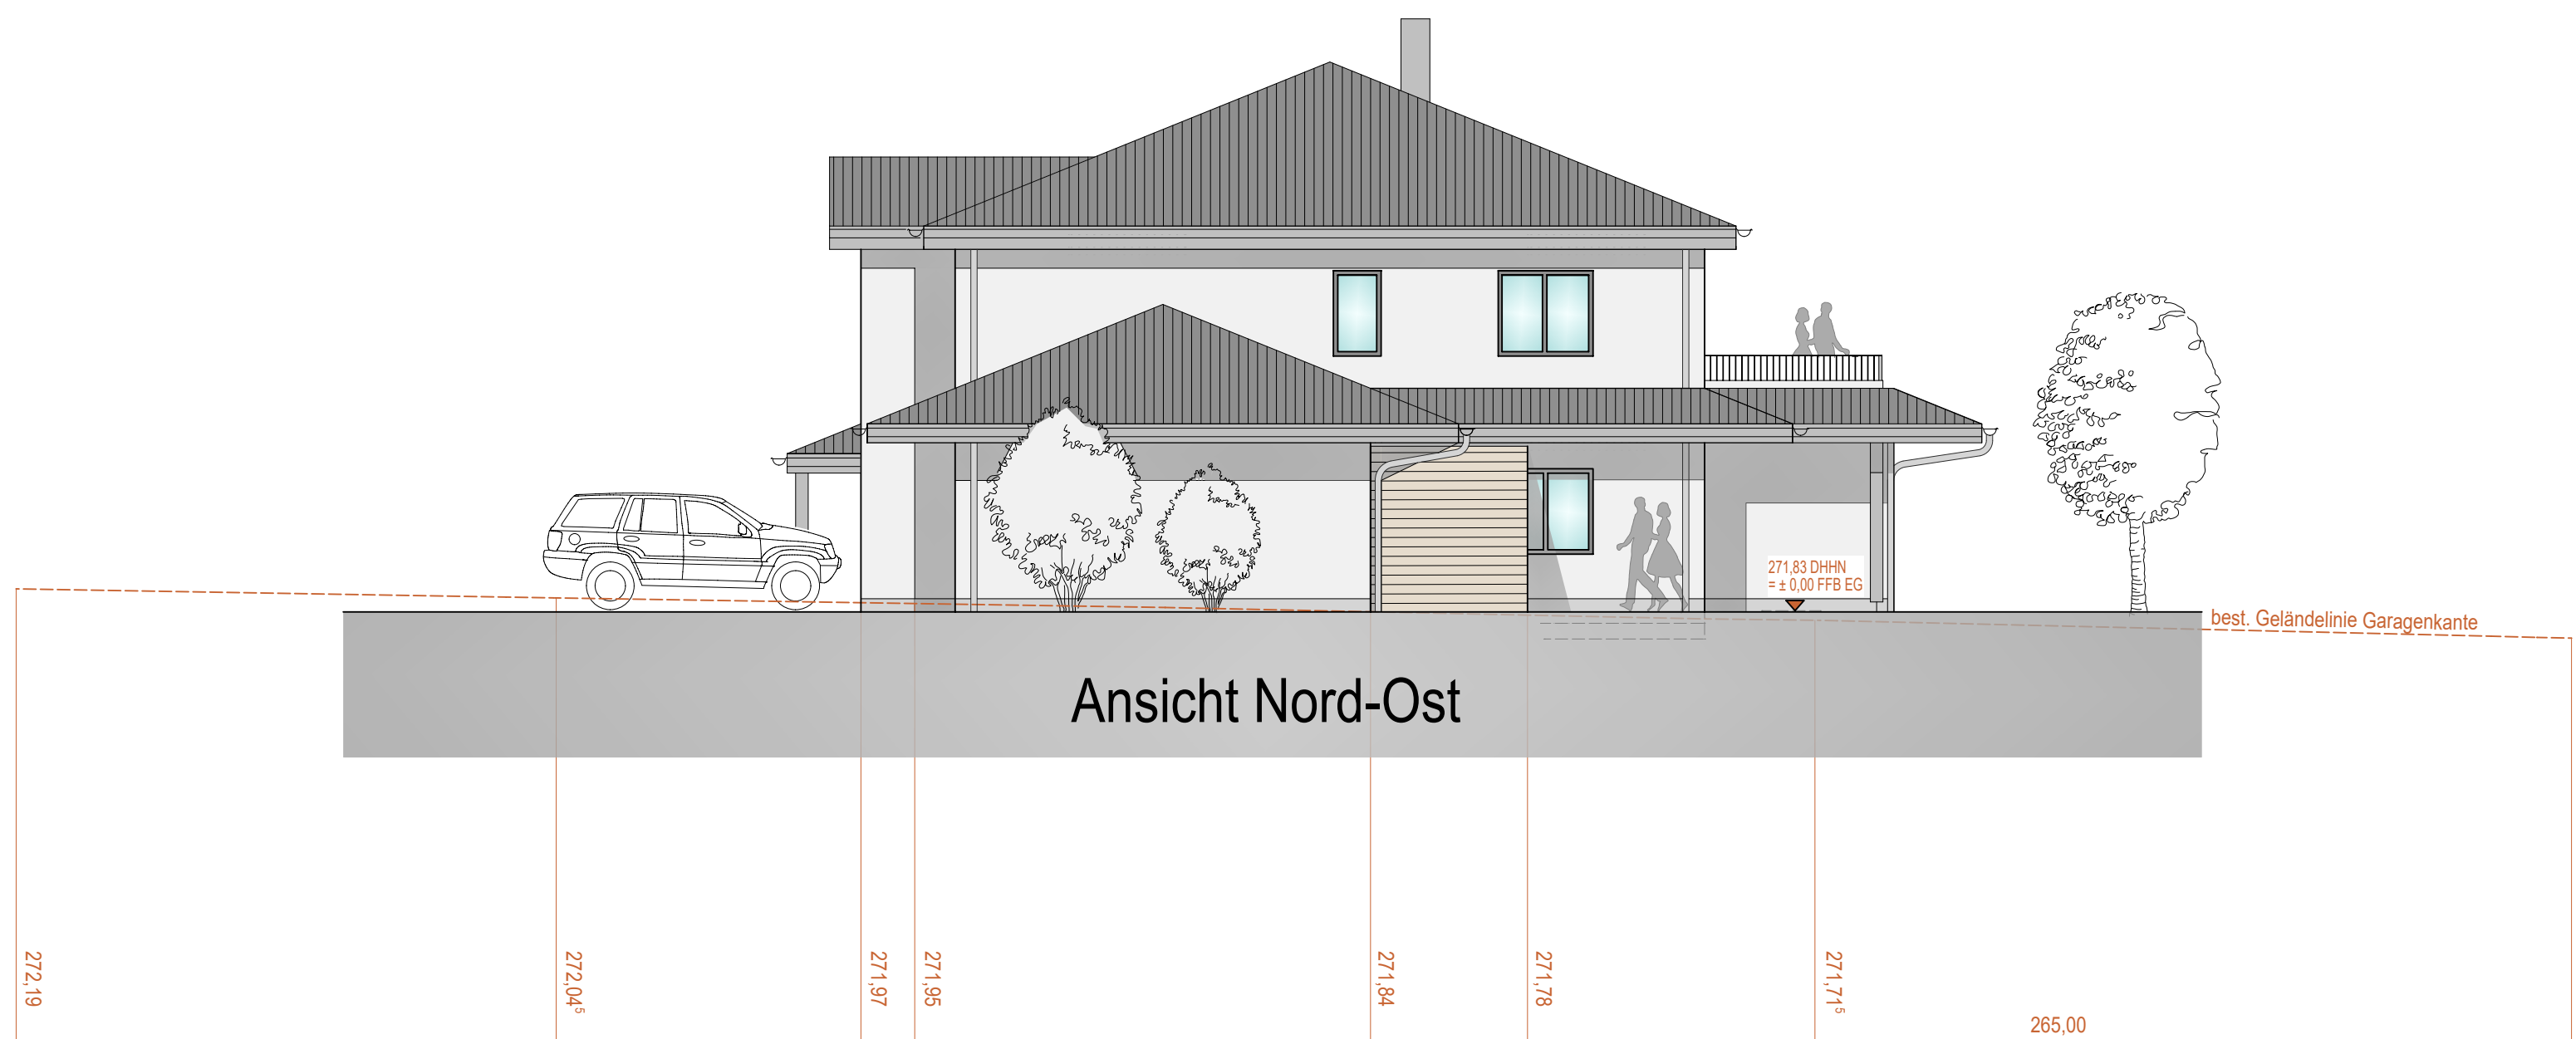
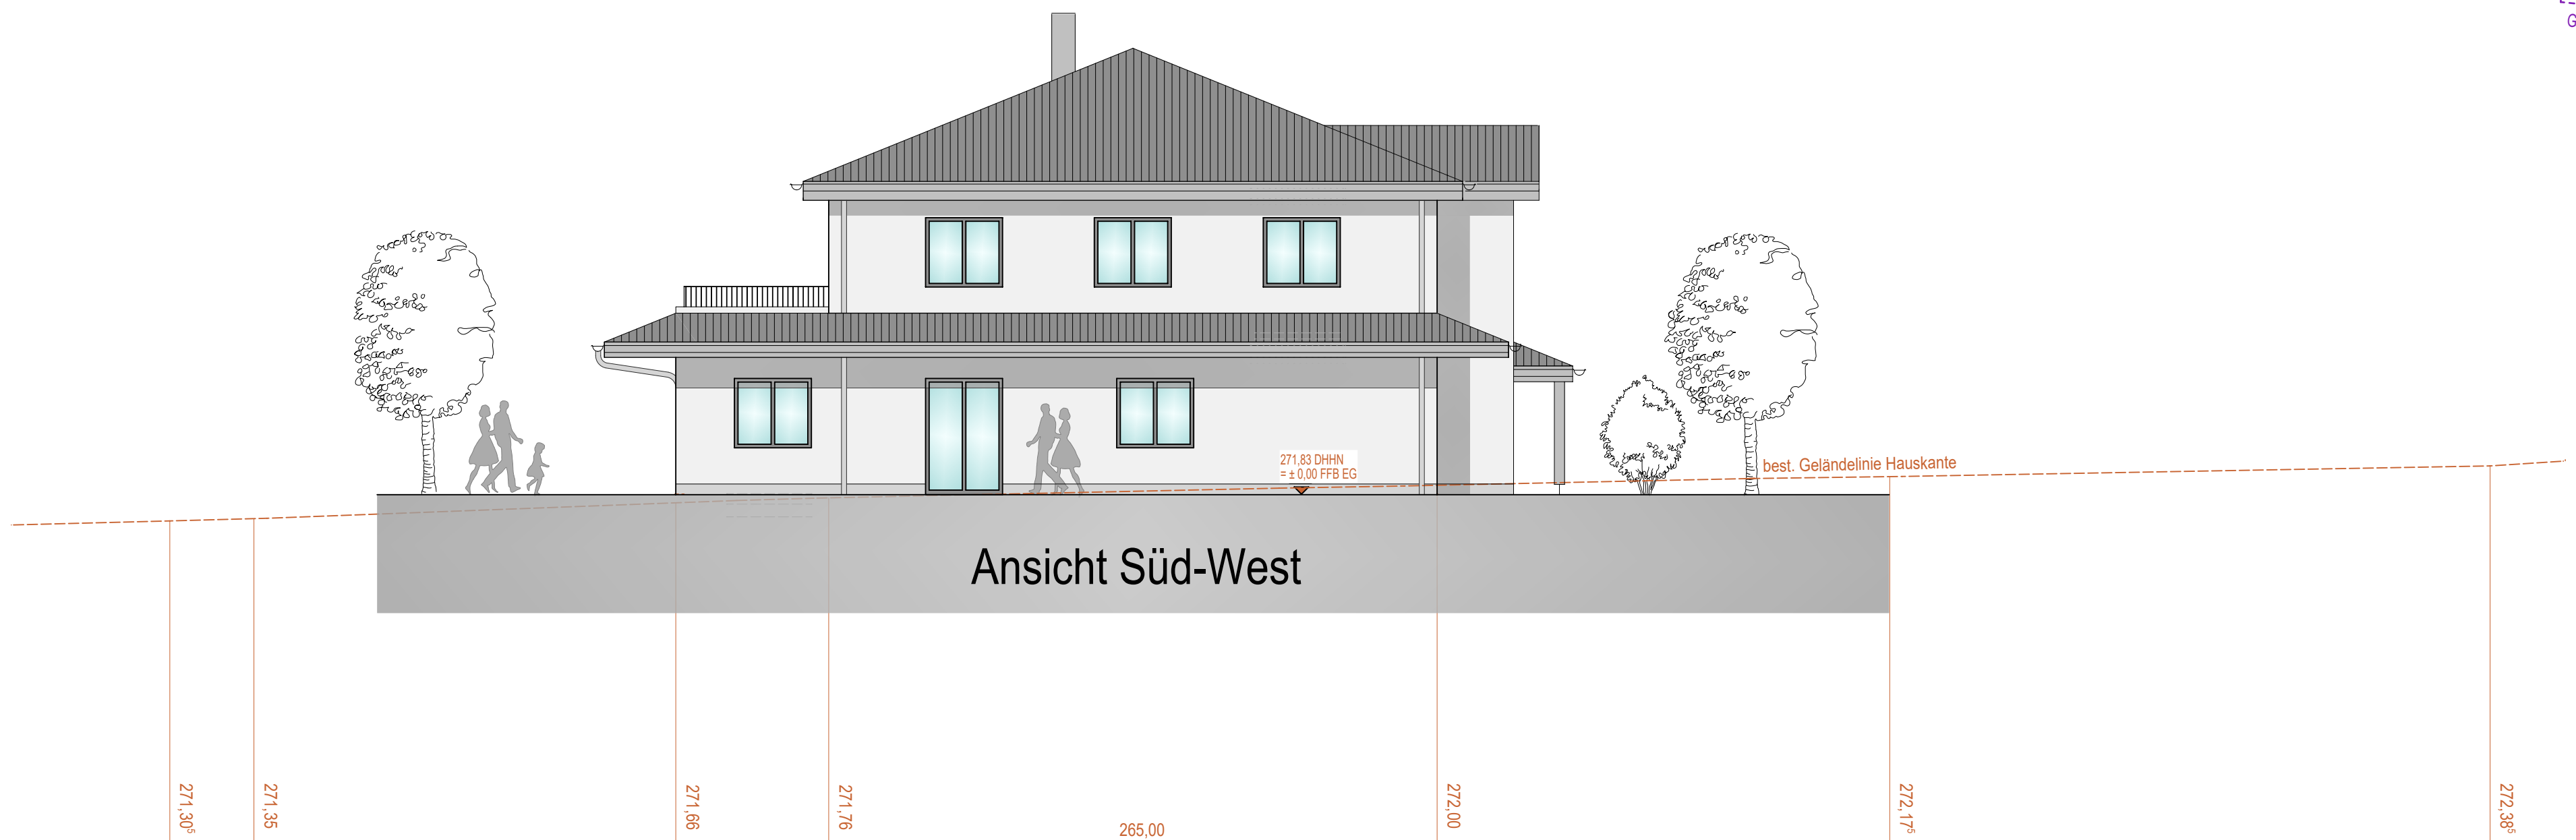
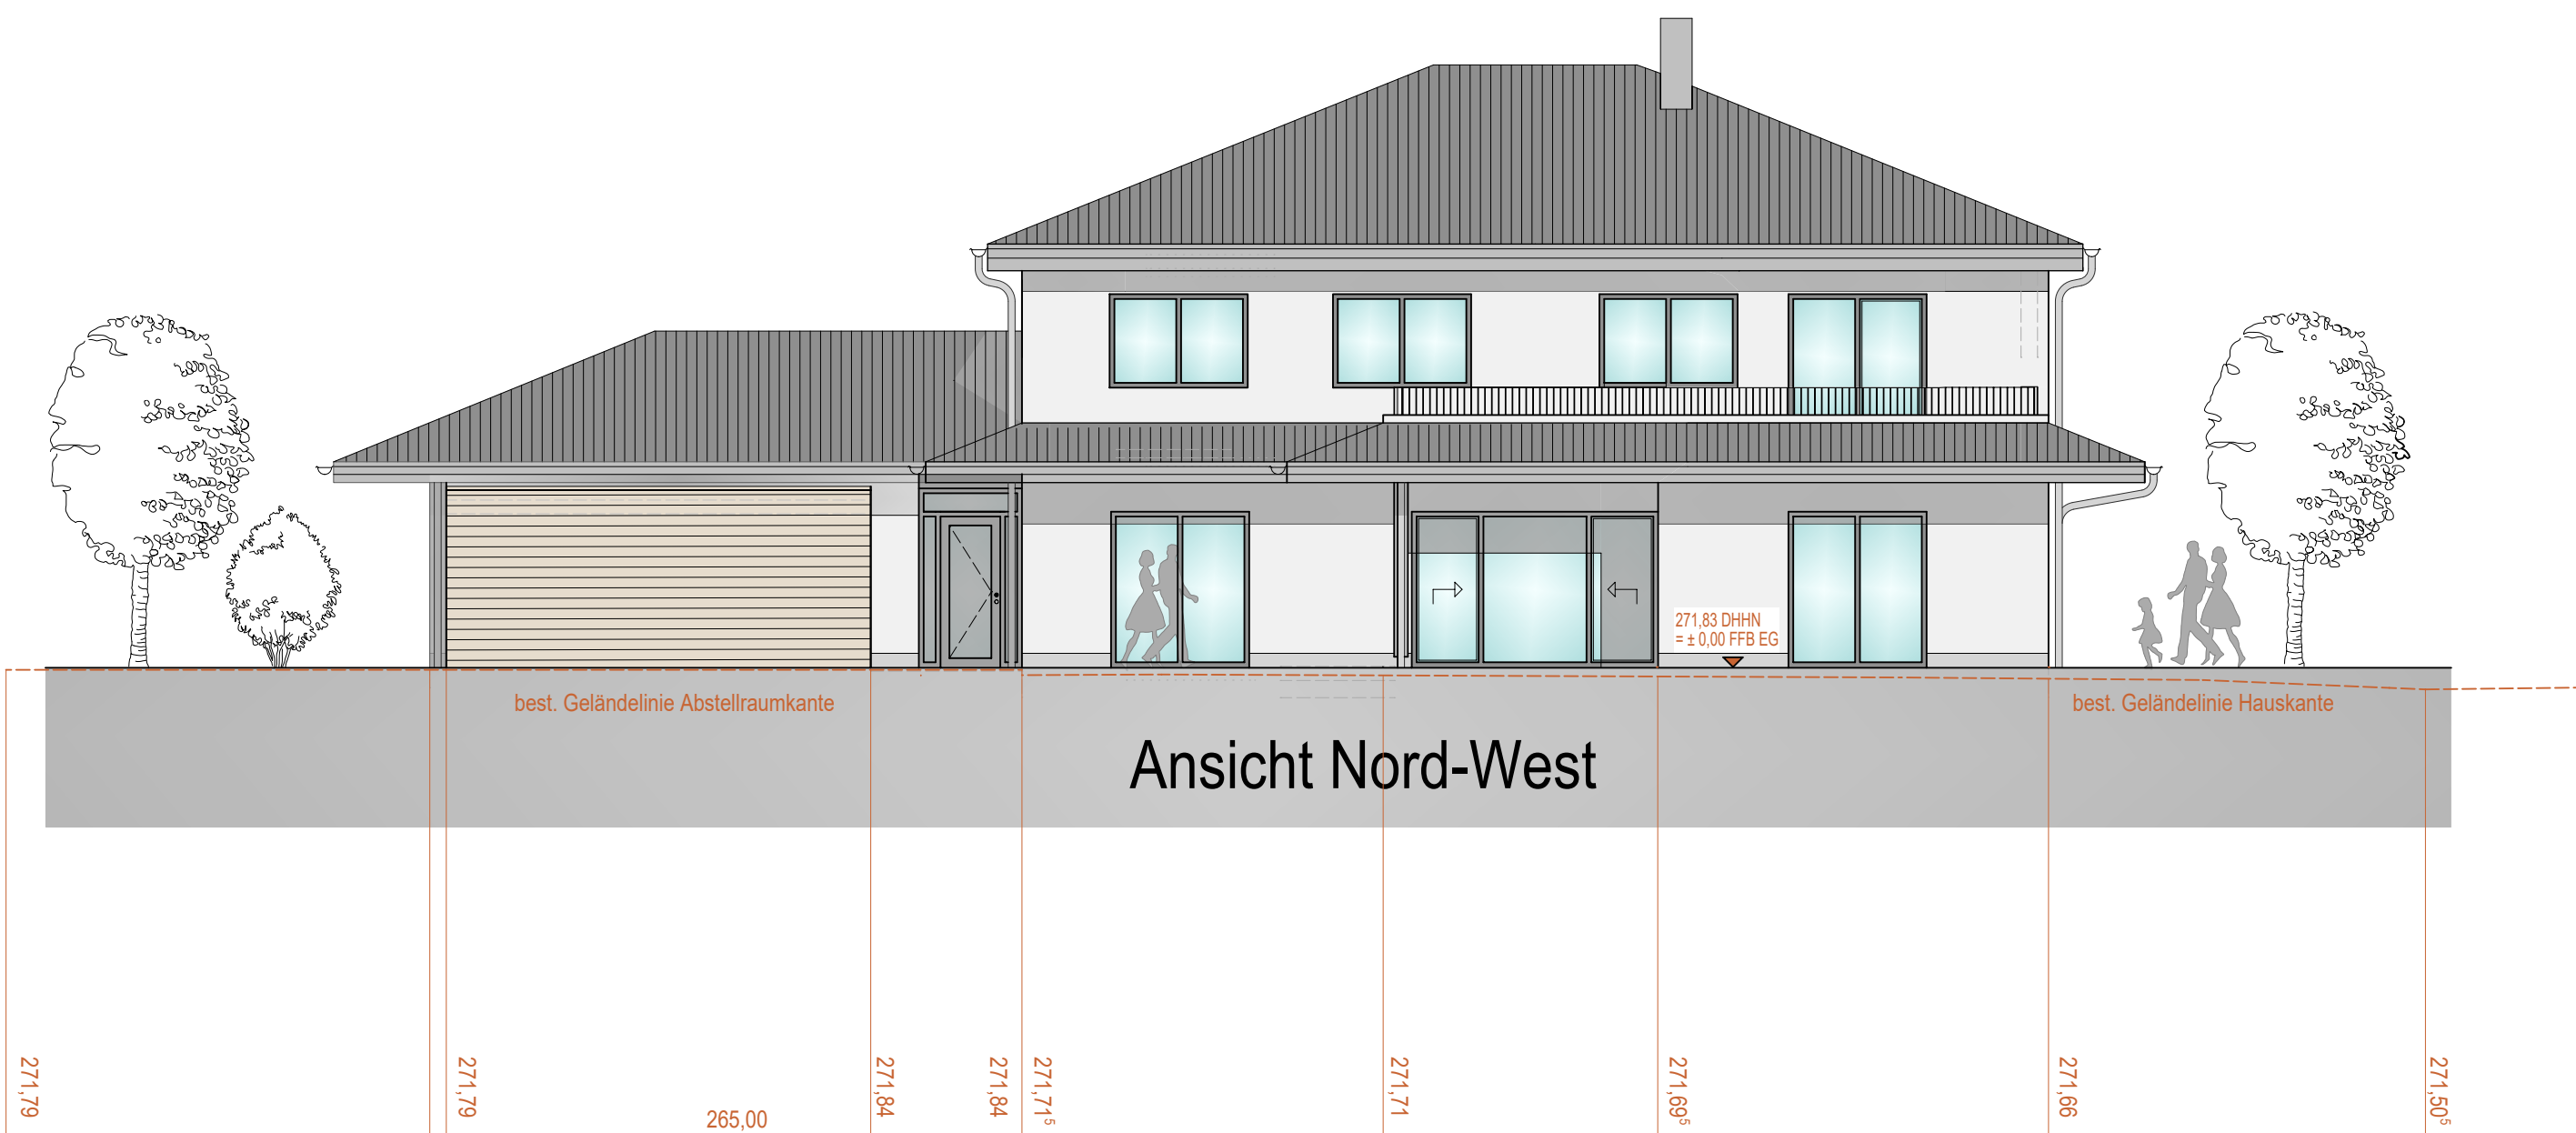
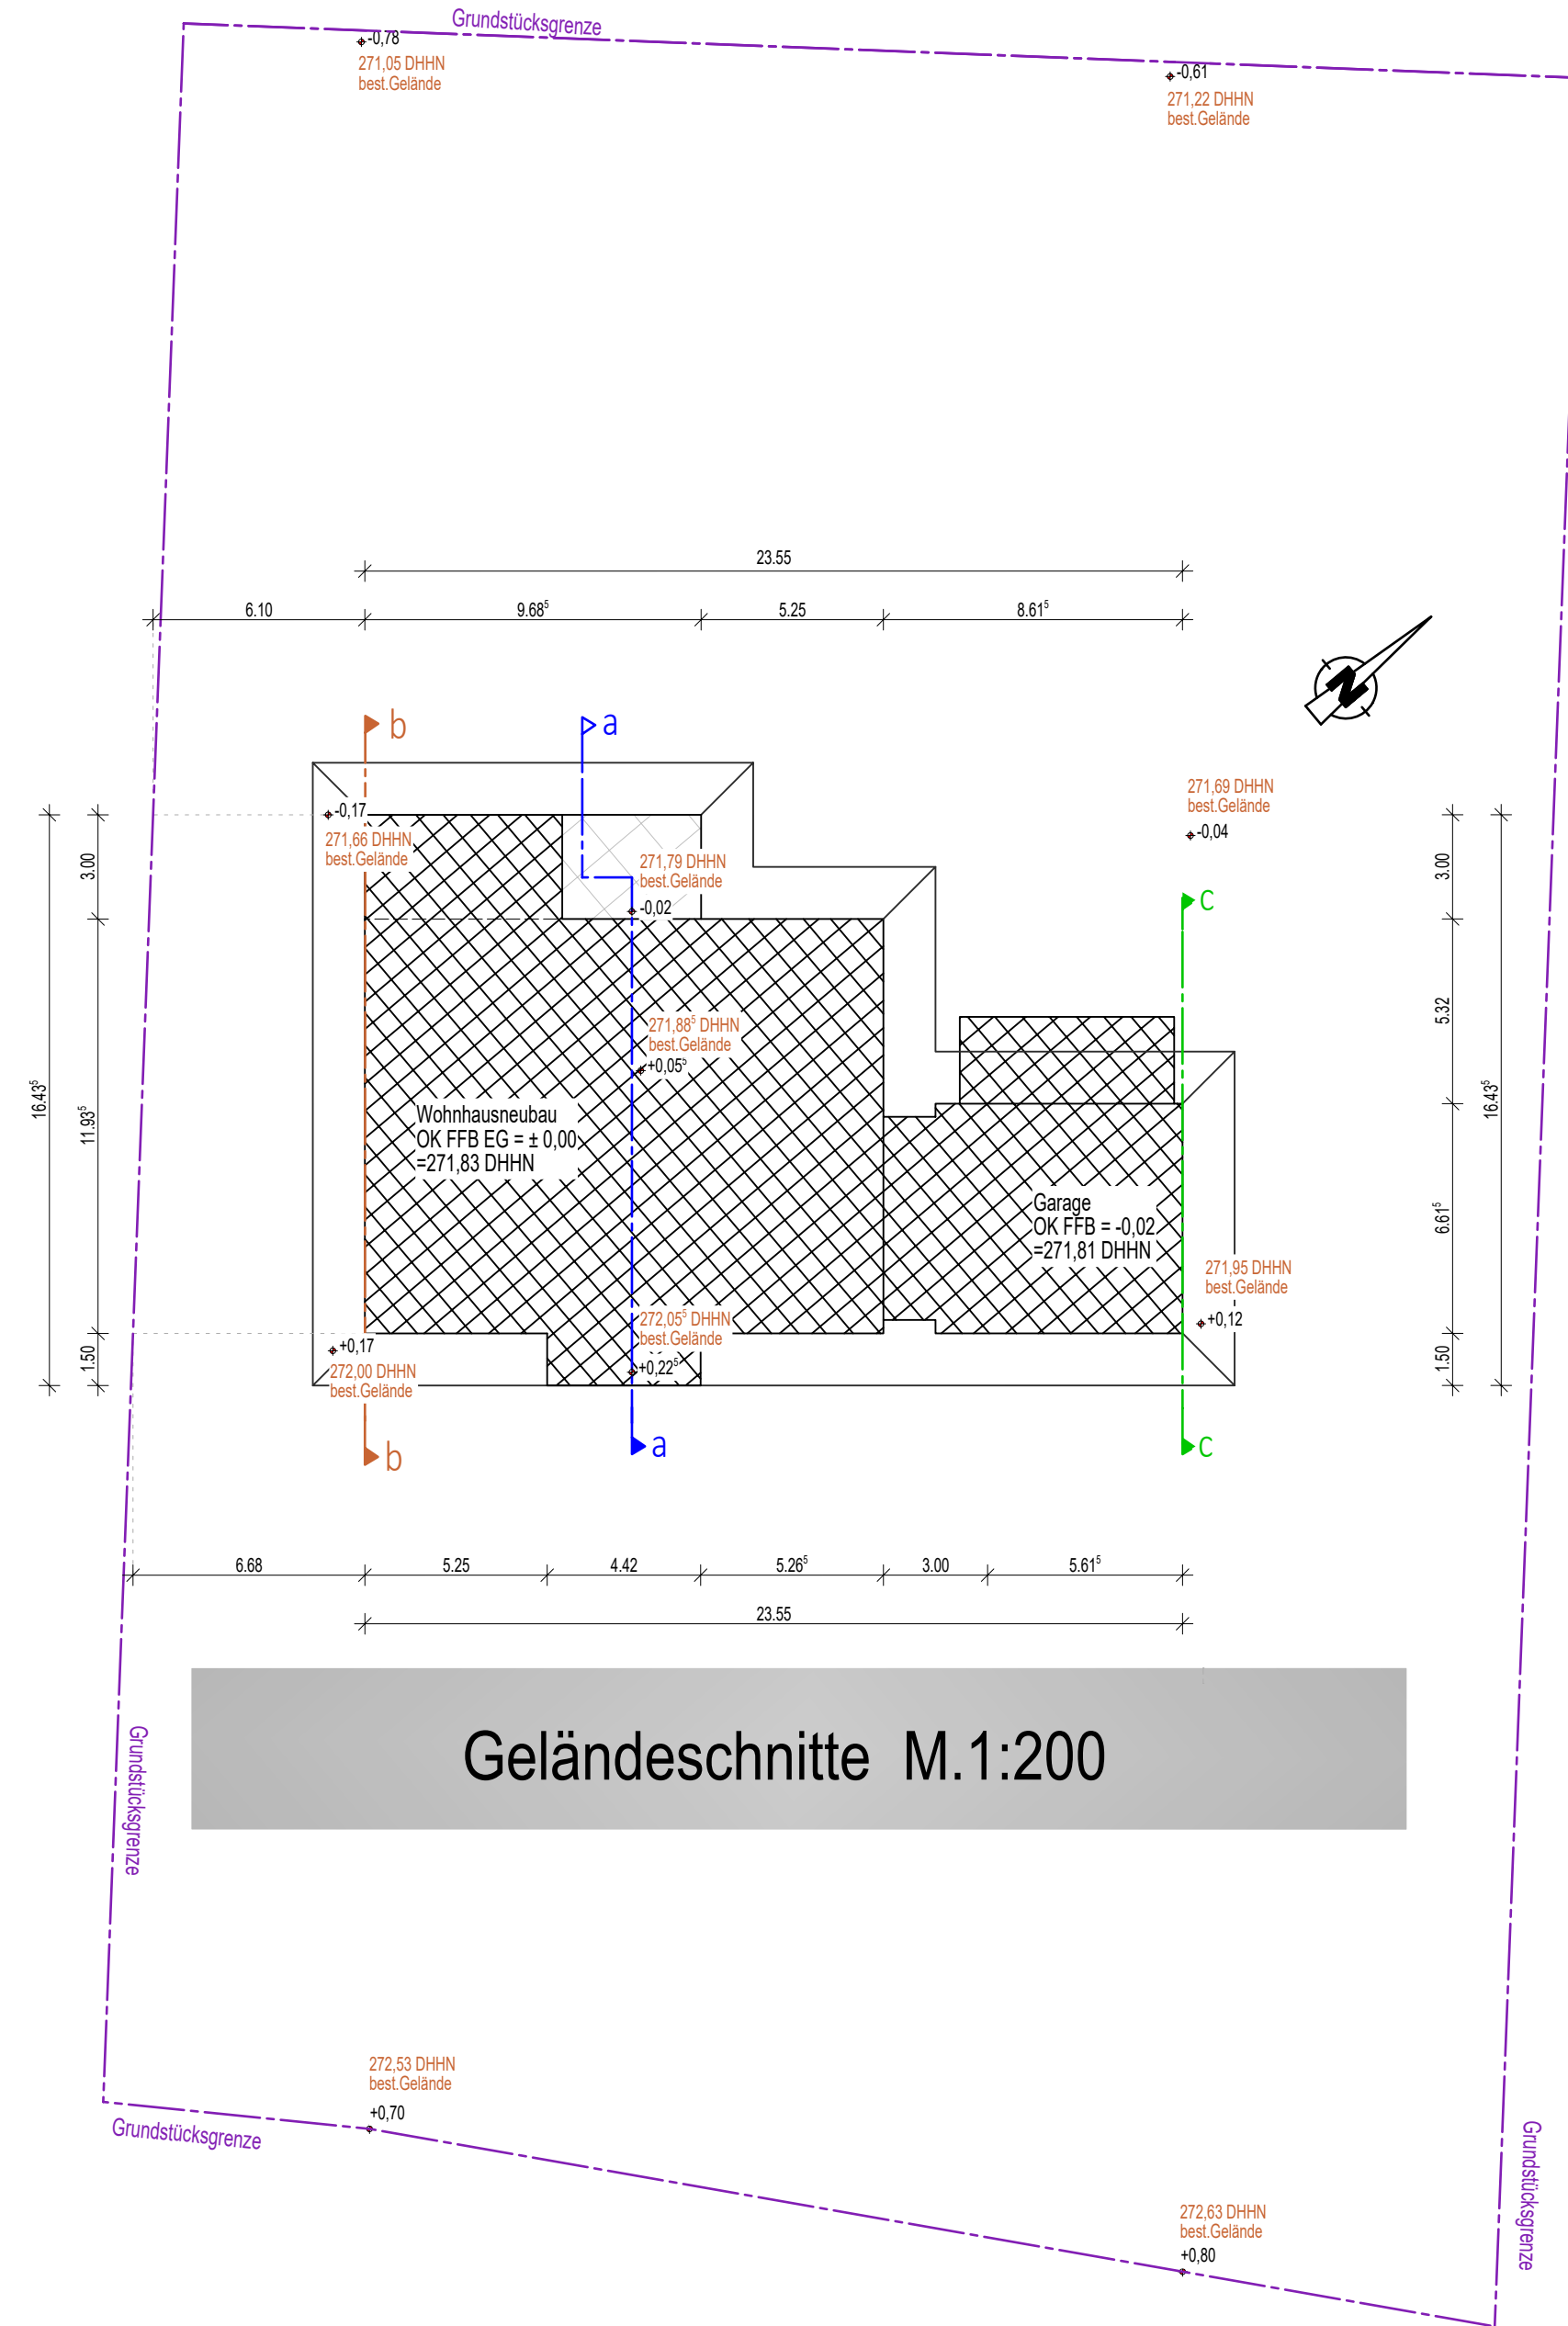


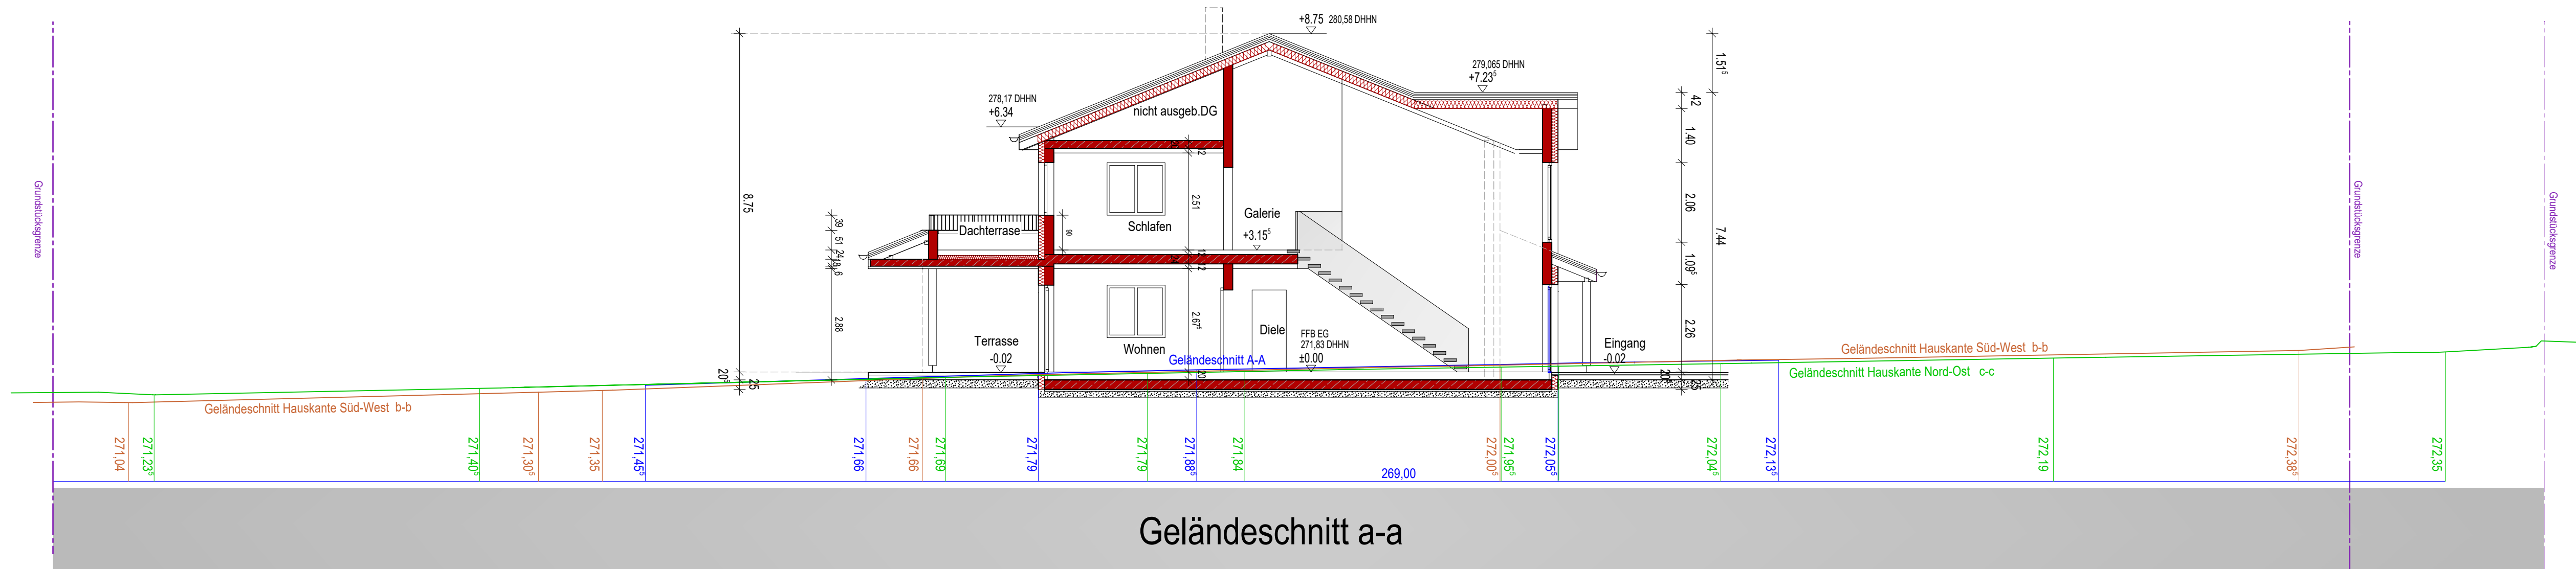

VORHABENPLANUNG

BAUVORHABEN: Vorhaben- und Erschließungsplan (VEP)
Neubau einer Pferdeanlage im Bereich des
vBBP/GOP „Grundfeld – Nordwest“
Flurstück-Nr.: 177 / 178 / 179 / 183 / 184, Gmkg.: Grundfeld

BAUHERR: Herr Stephan Rösler, Wirtsberg 2,
96215 Lichtenfels

NACHBARN: Flurstück-Nr.: 176, 181, Gmkg.: Grundfeld
Eigentümer: Stadt Bad Staffelstein
Marktplatz 1, 96231 Bad Staffelstein
Flurstück-Nr.: 179, 177, Gmkg.: Grundfeld
Eigentümer: Stephan Rösler
Wirtsberg 2, 96215 Lichtenfels

LANDRATSAMT: Landratsamt Lichtenfels
Kronacher Straße 28-30
96215 Lichtenfels

GEMEINDE: Stadt Bad Staffelstein
Marktplatz 1,
96231 Bad Staffelstein

PLANINHALT: Ansichten, Geländeschnitt

MAßSTAB: 1:100 / 1:200 Proj.Nr. 25-200 PL.Nr. VEP_04 Gezeichnet: mk Datum: 01.10.2025

ENTWURFSVERFASSER:

INGENIEURGESELLSCHAFT IM BAUWESEN MBH
Müssingerstraße 4 96215 Lichtenfels
Tel. 09571 1055 Fax 09571 71645
mail@strukturdesign.net www.strukturdesign.net

**STRUKTUR
DESIGN**