




ANSICHT SÜD - EINGANGSBEREICH

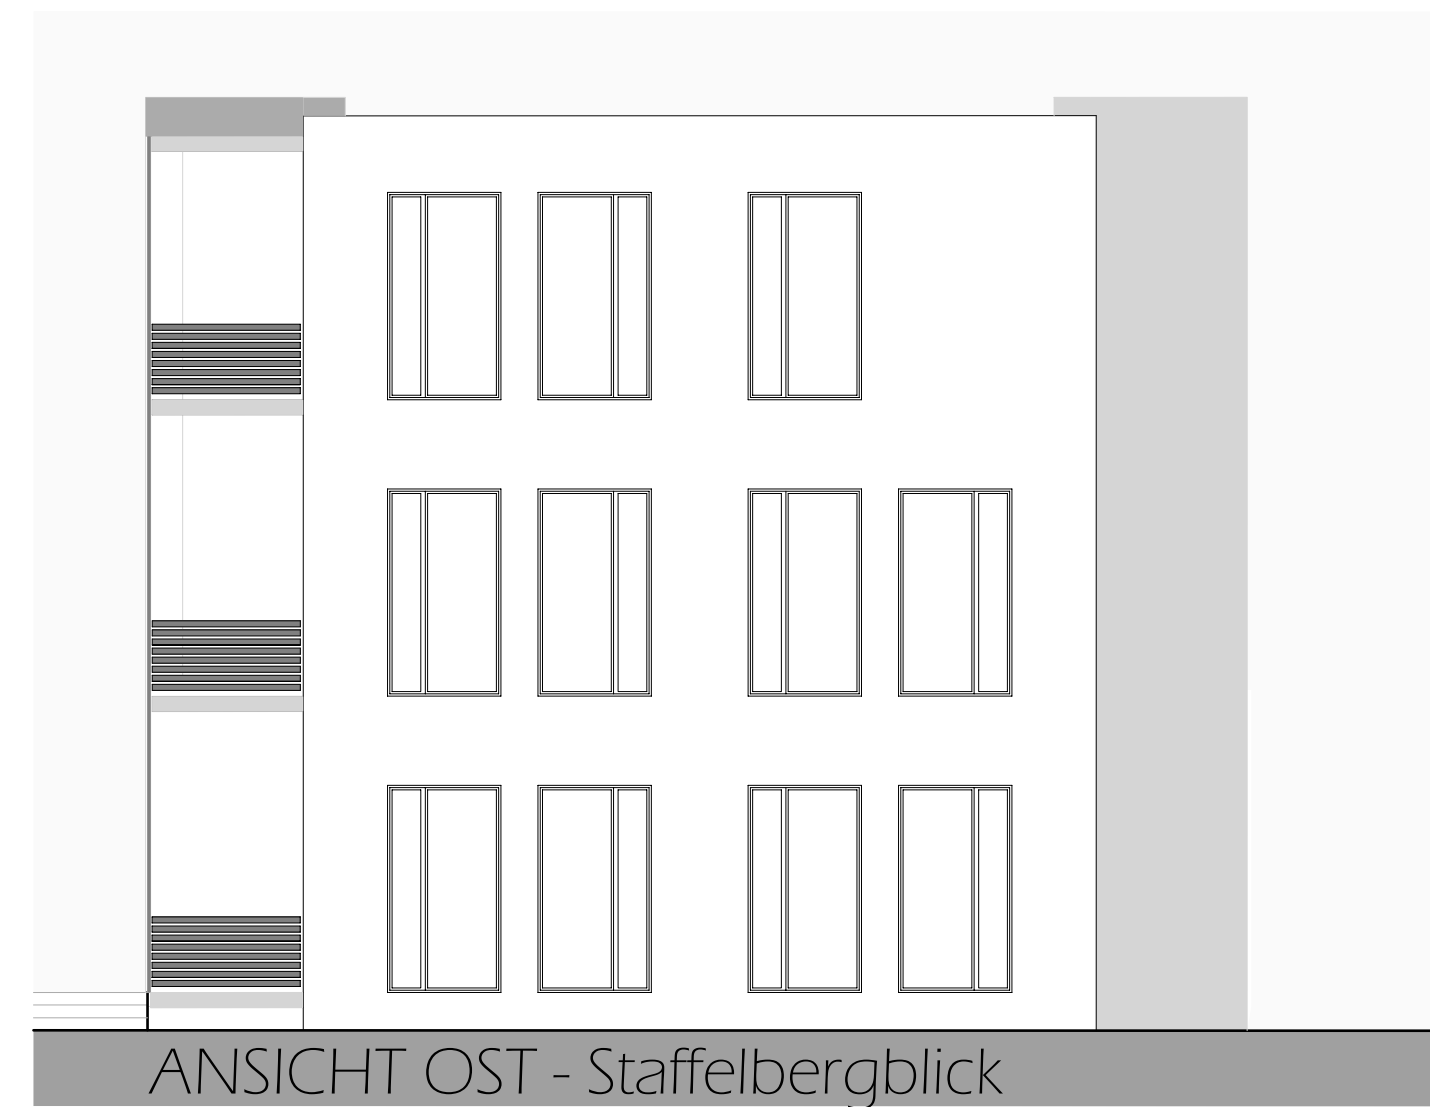


ANSICHT OST - Staffelbergblick



ANSICHT NORD



ANSICHT WEST

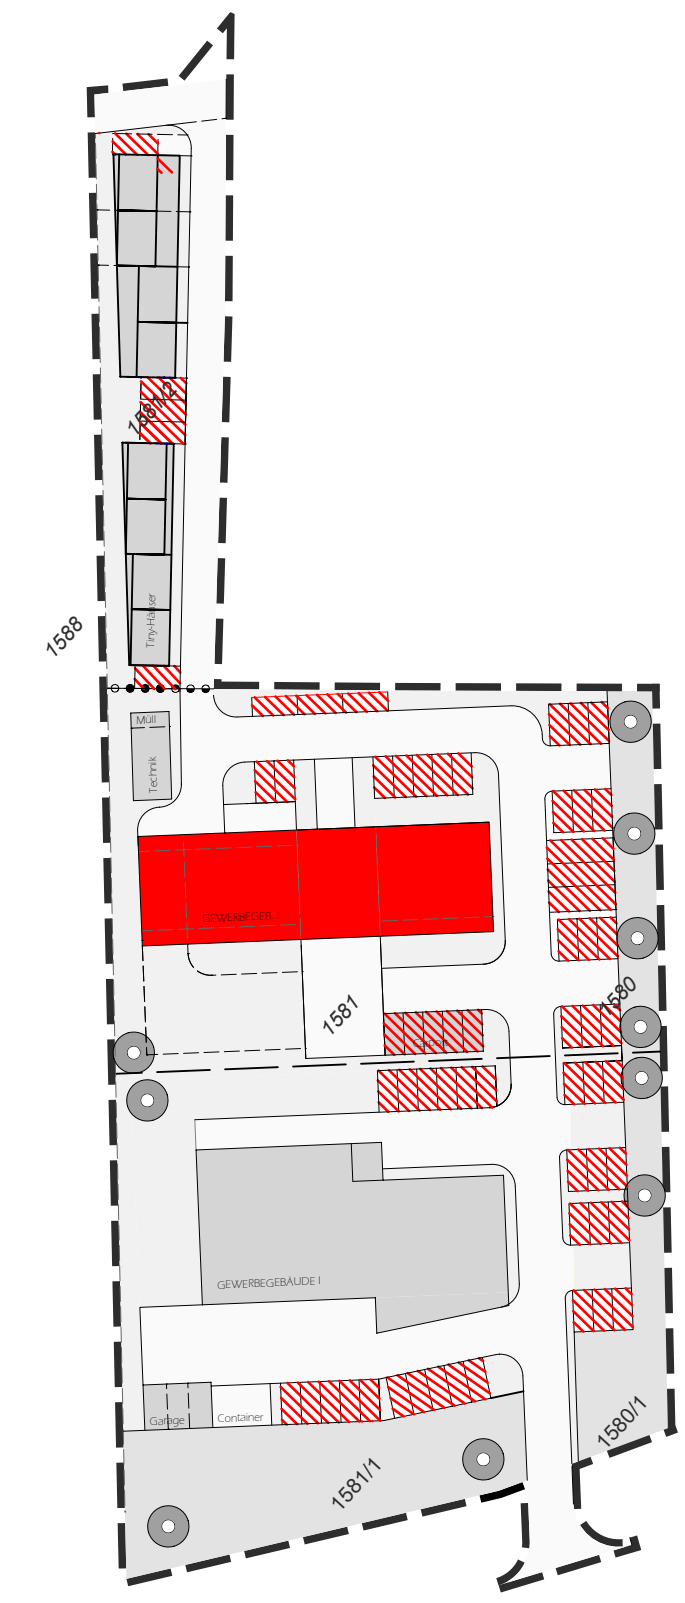

LAGE AUF DEM BEBAUUNGSPLAN

Vorhabenplanung acomm Pl.-Nr. 2.1

Ansichten M 1:100

Dipl.-Ing. (FH) Dina Hetz  
Architektin, Fachplanerin  
Wendenstr. 48, 96215 Lichtenfels

12.05.2026

RaumKunst  
atelier  
dina b. Architektur  
Fachplanung  
Harmonie