
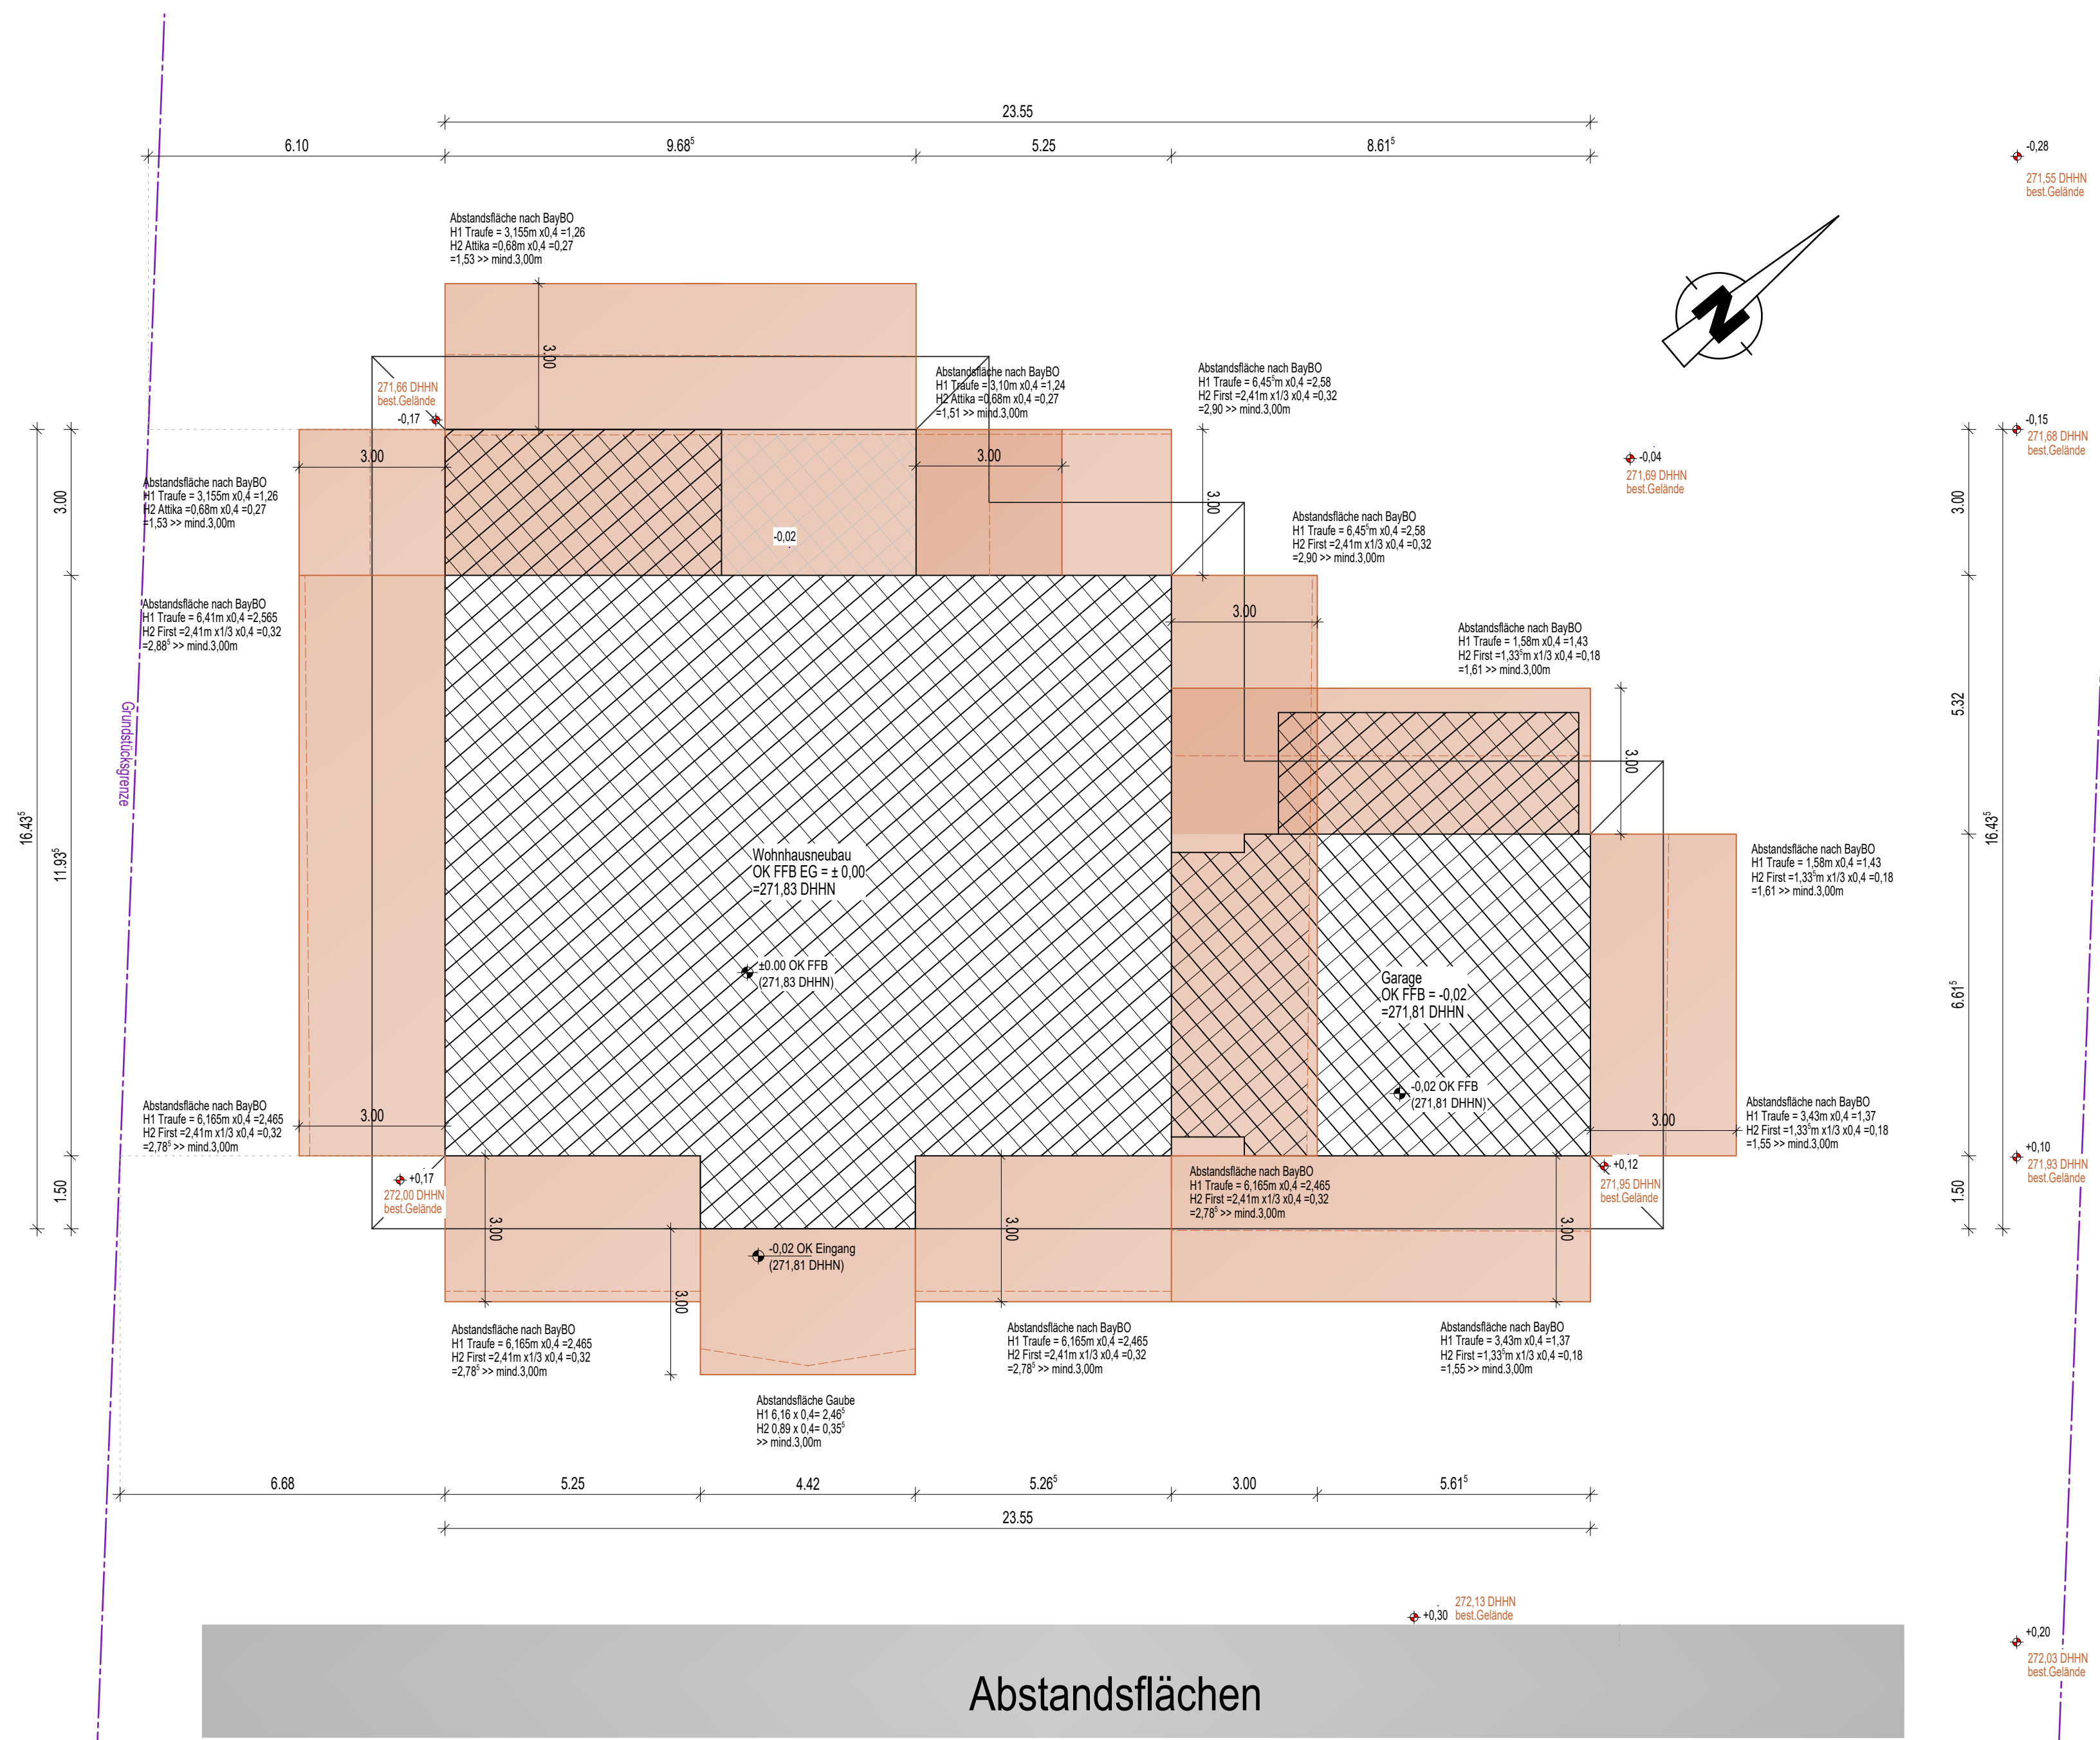
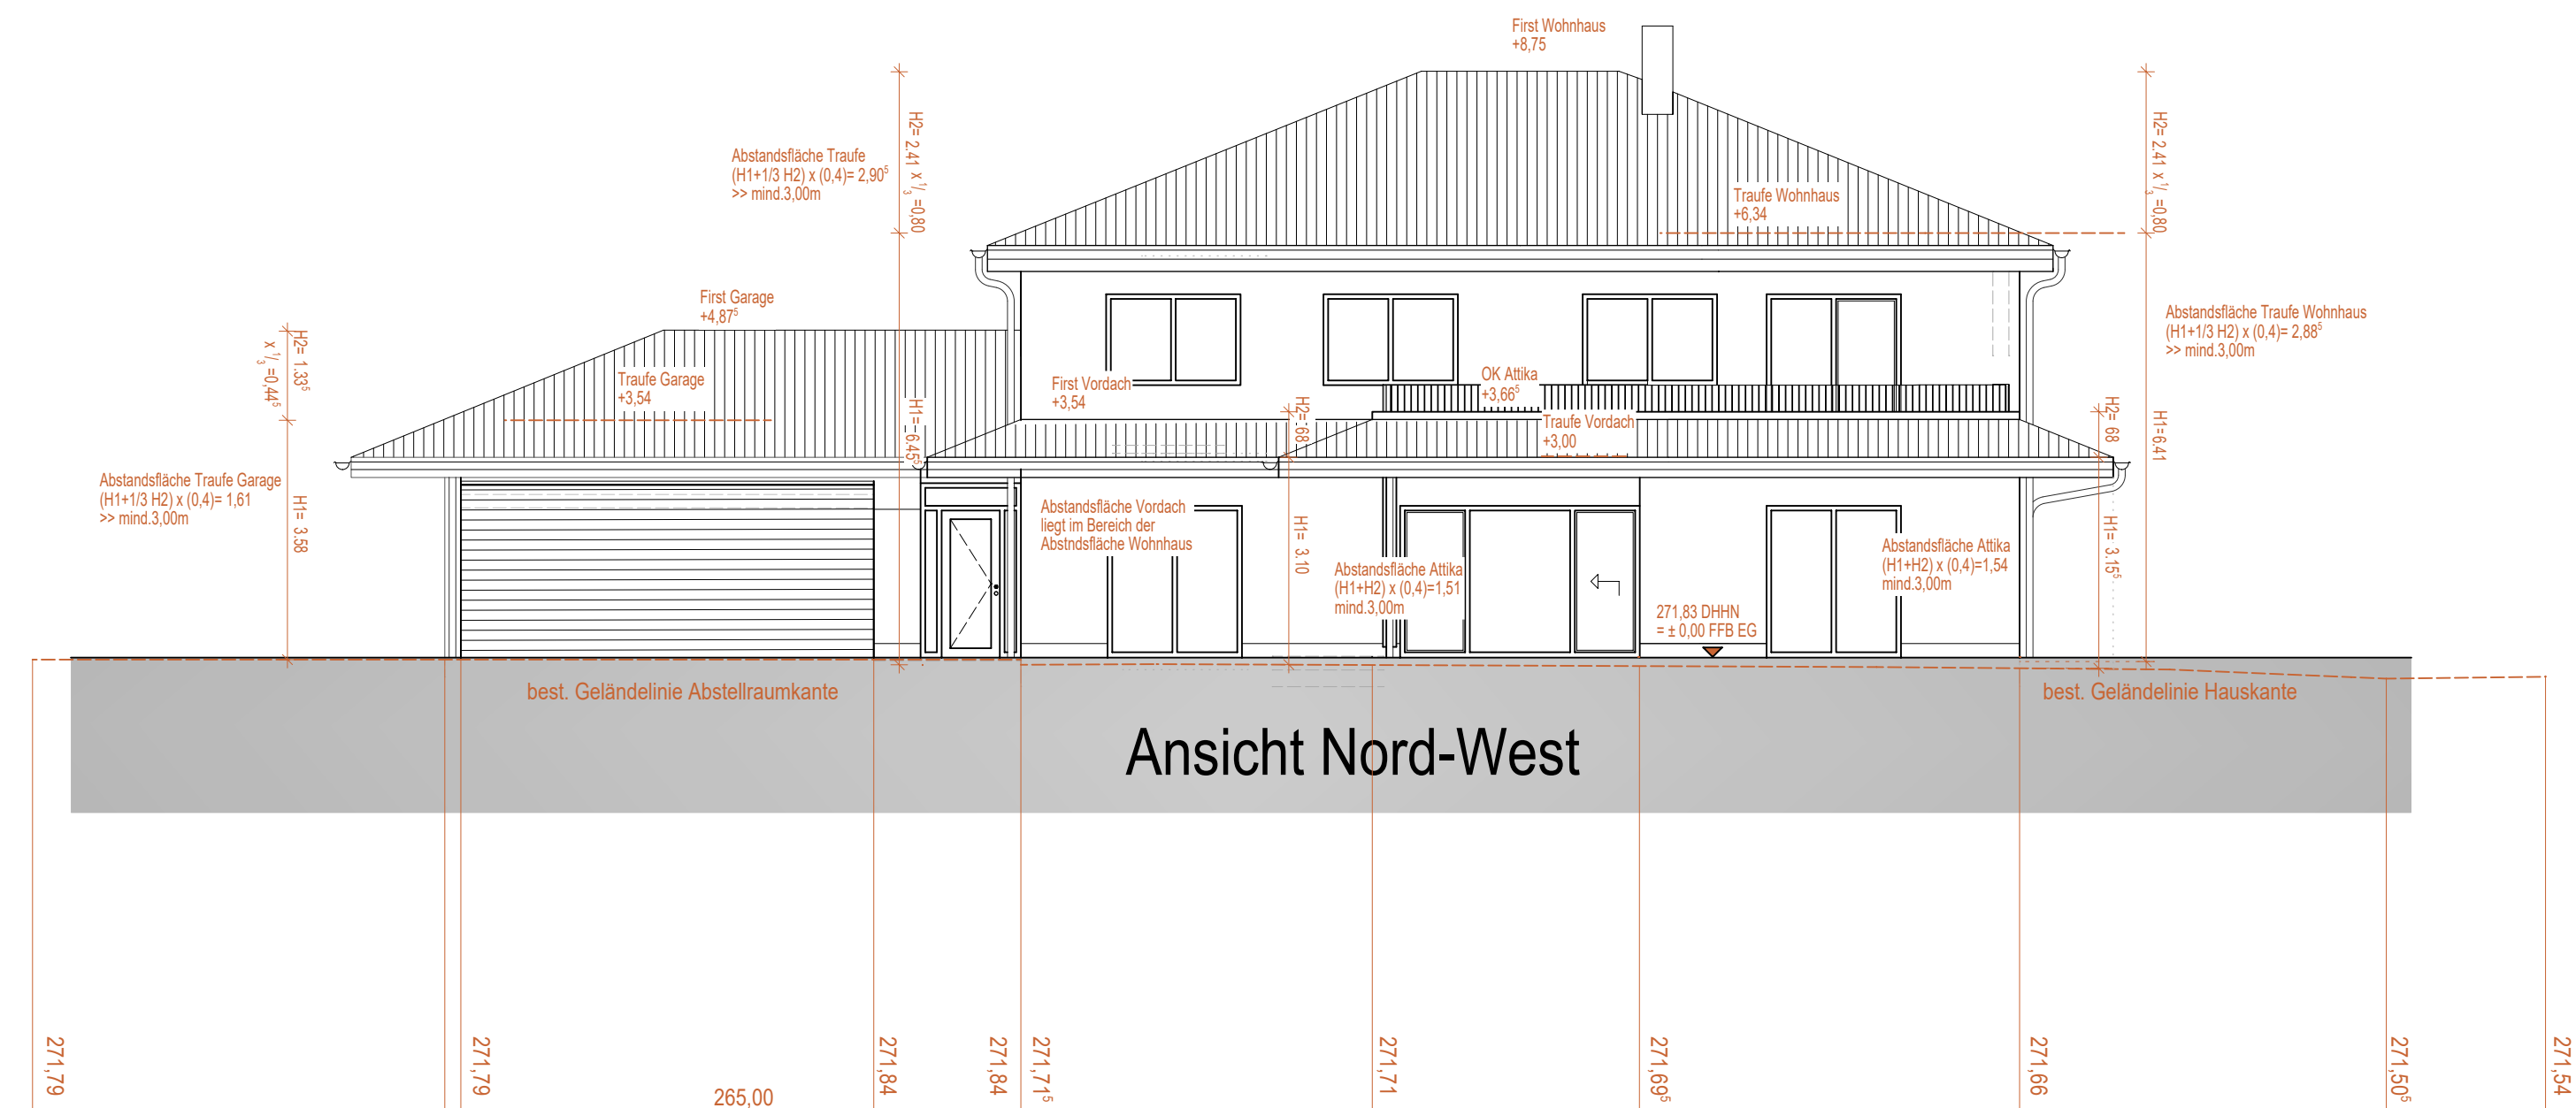
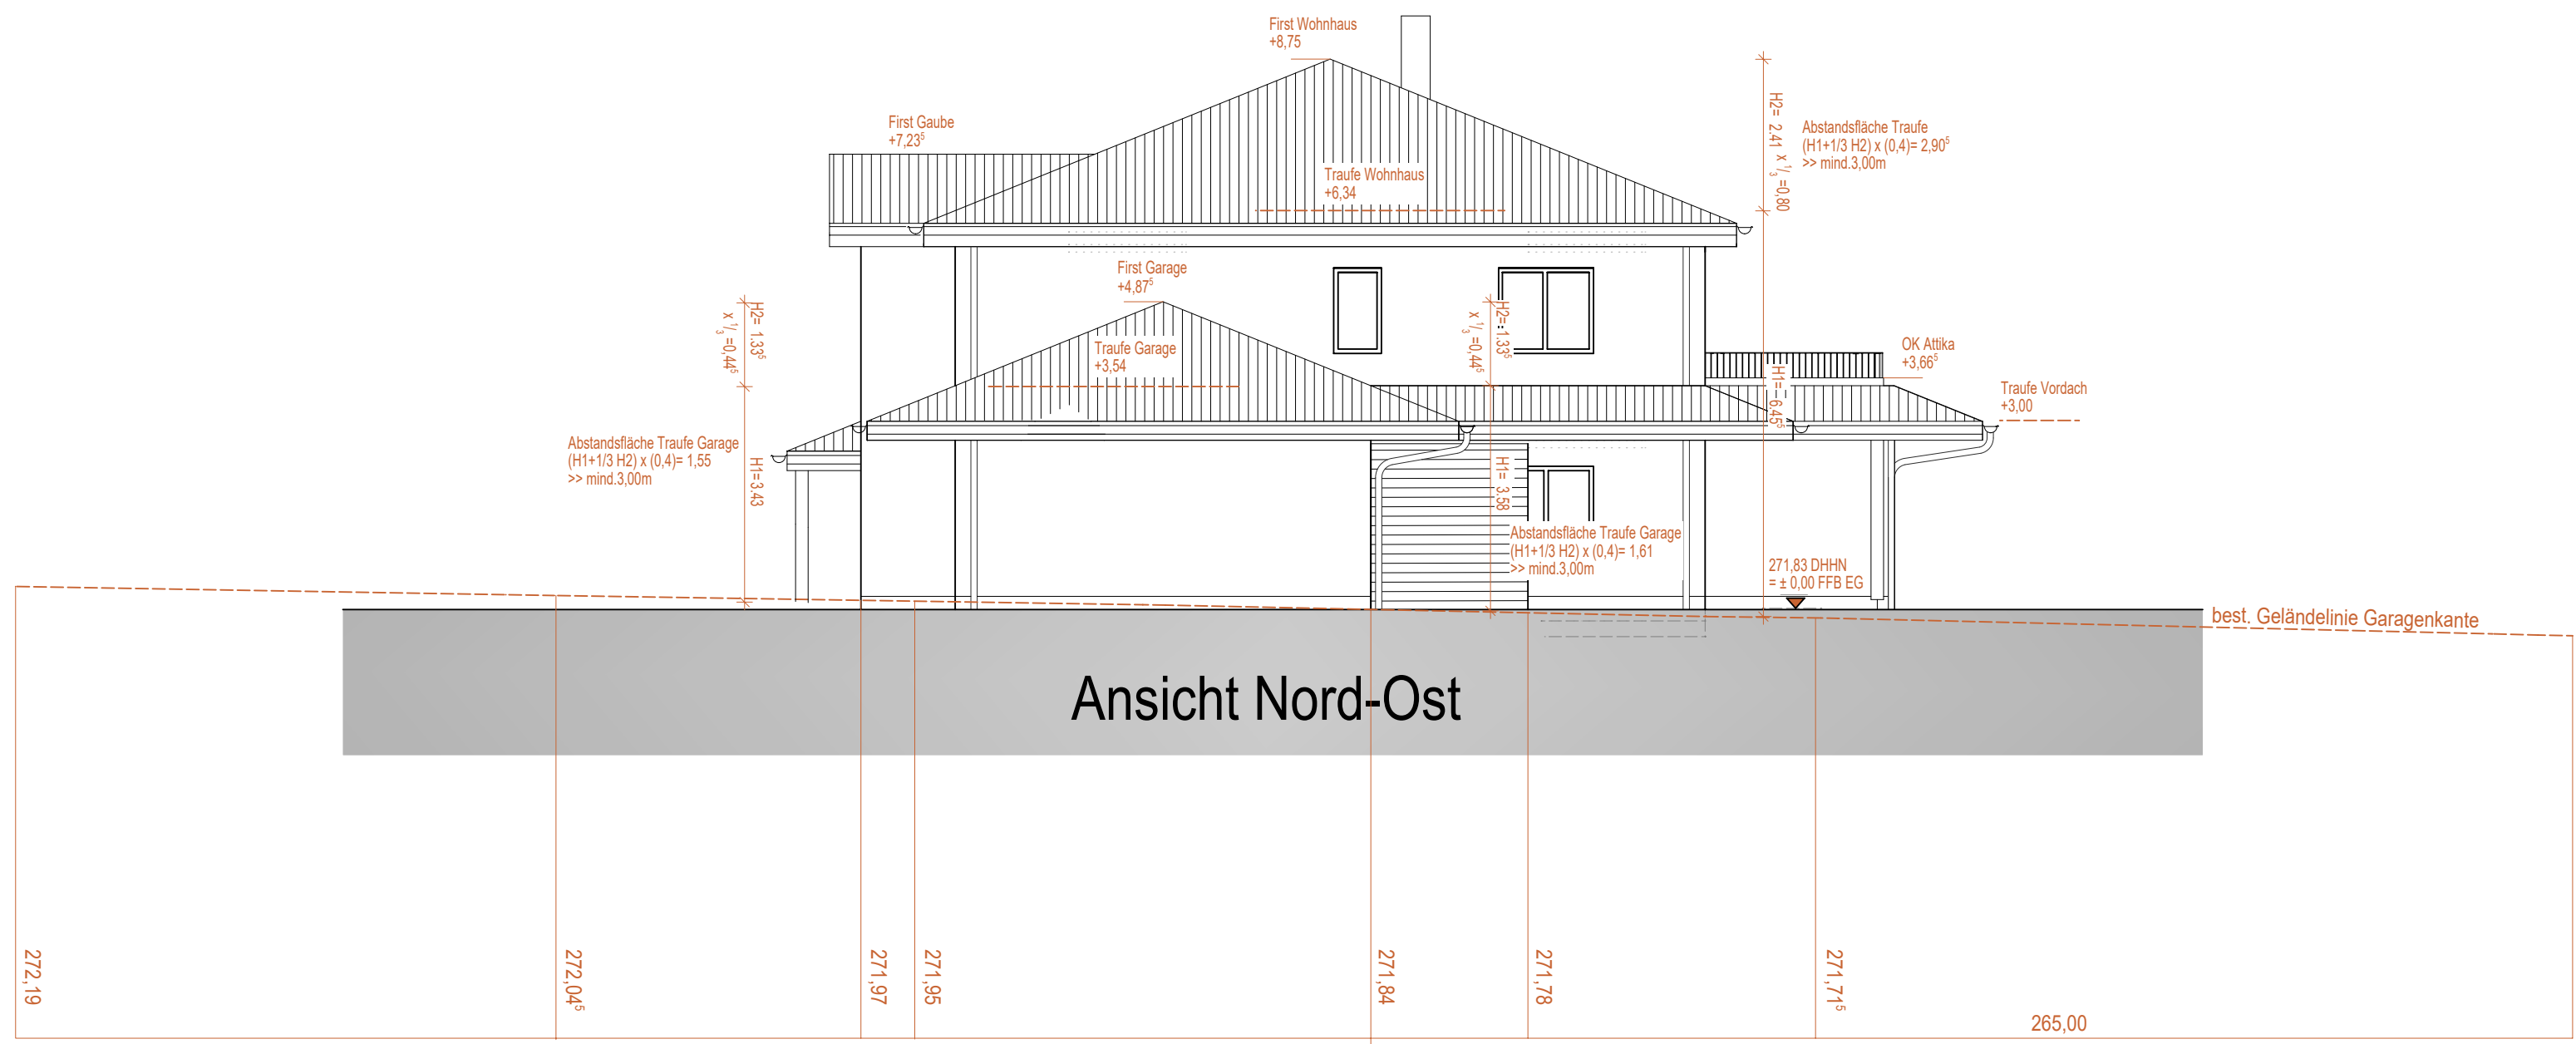
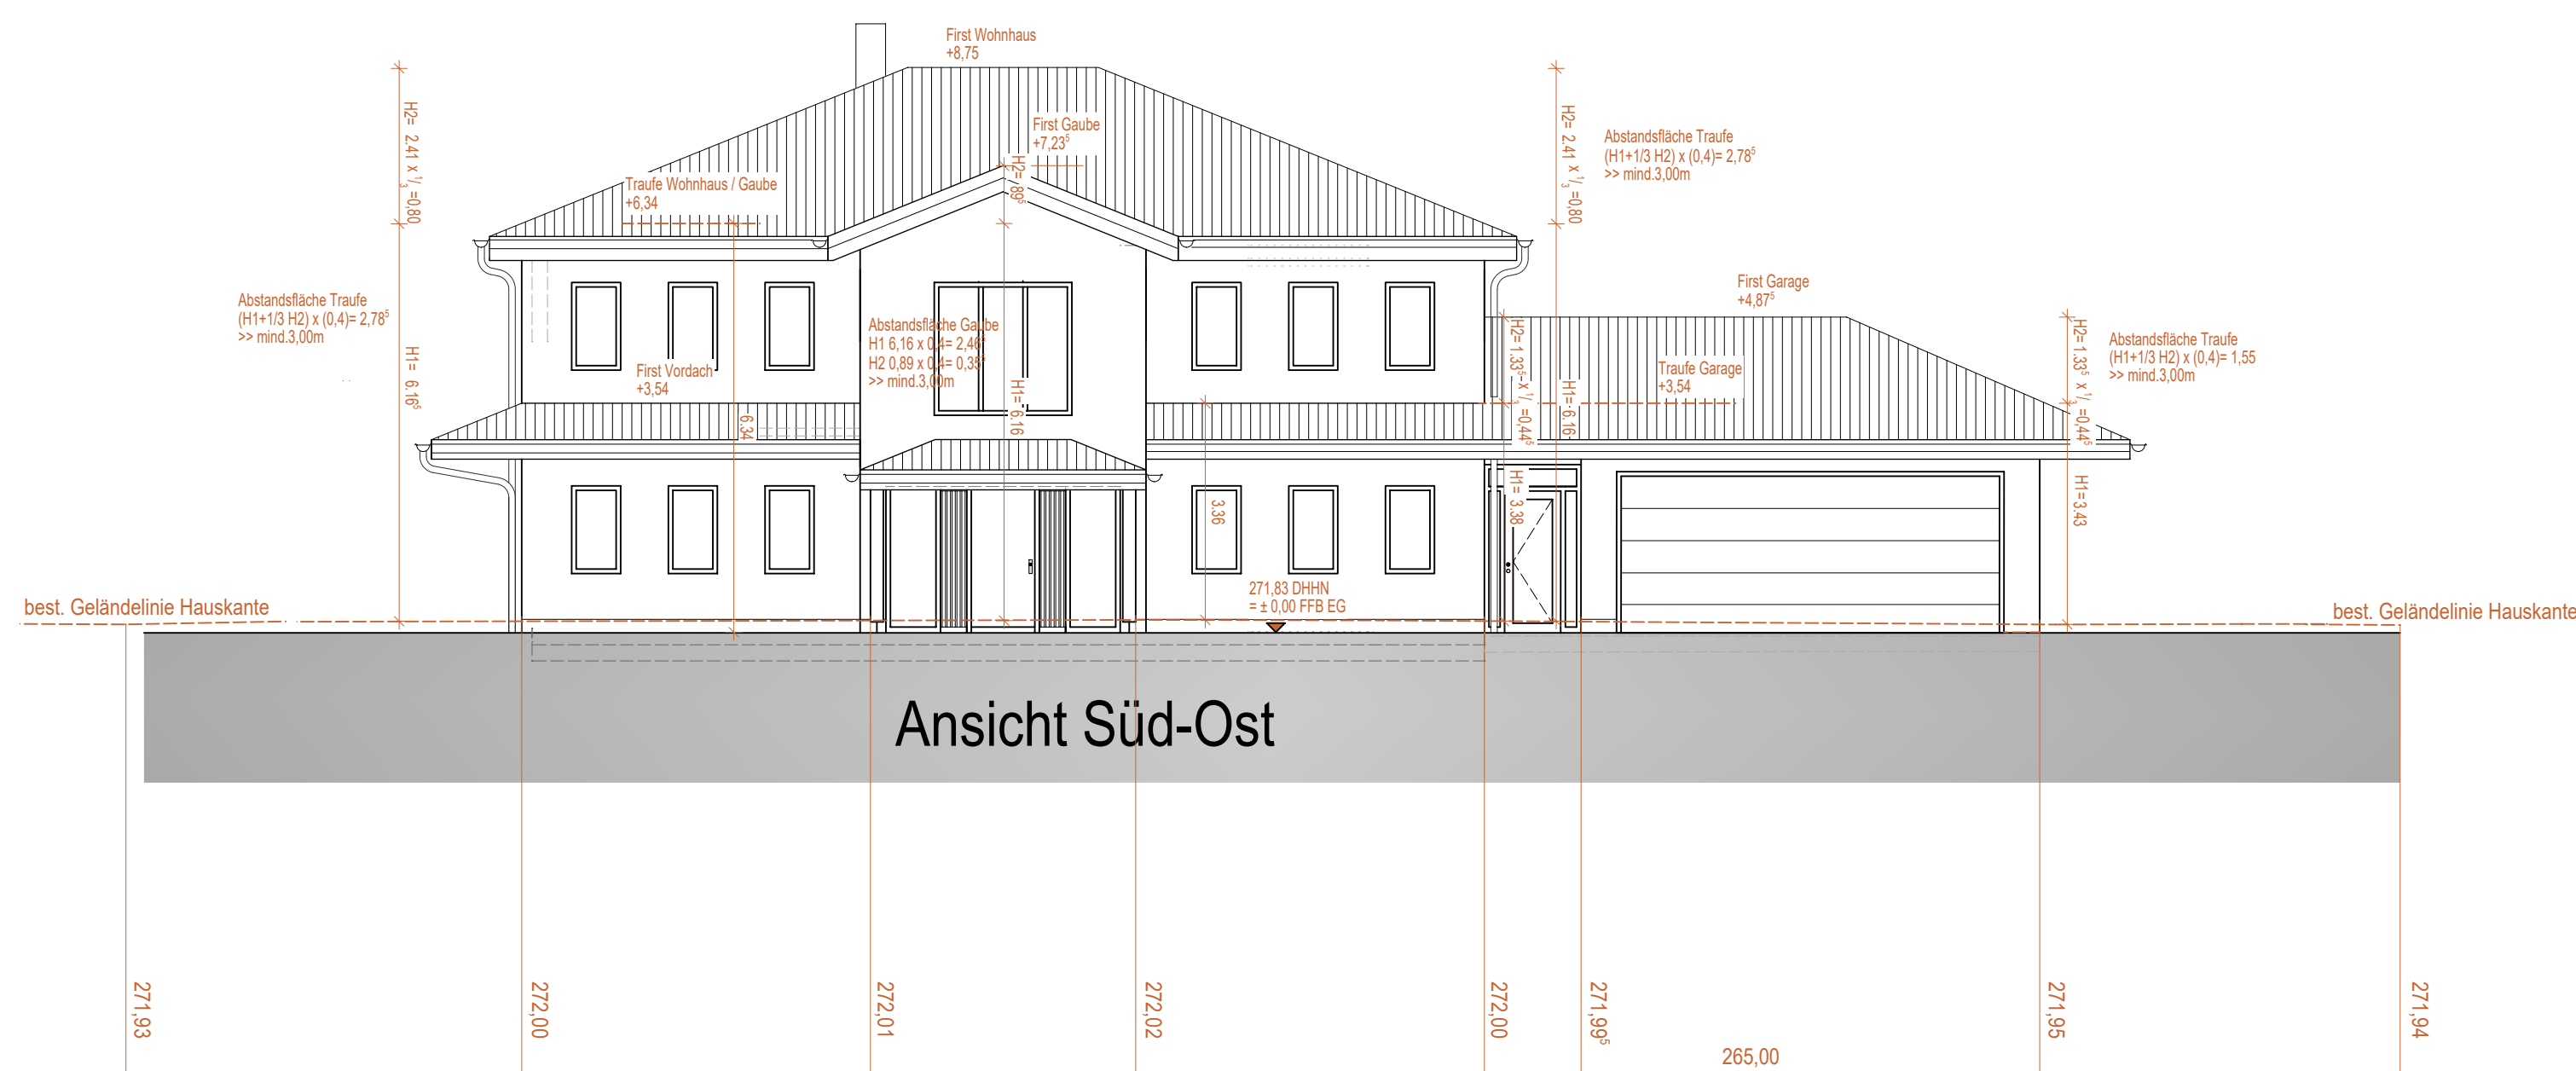


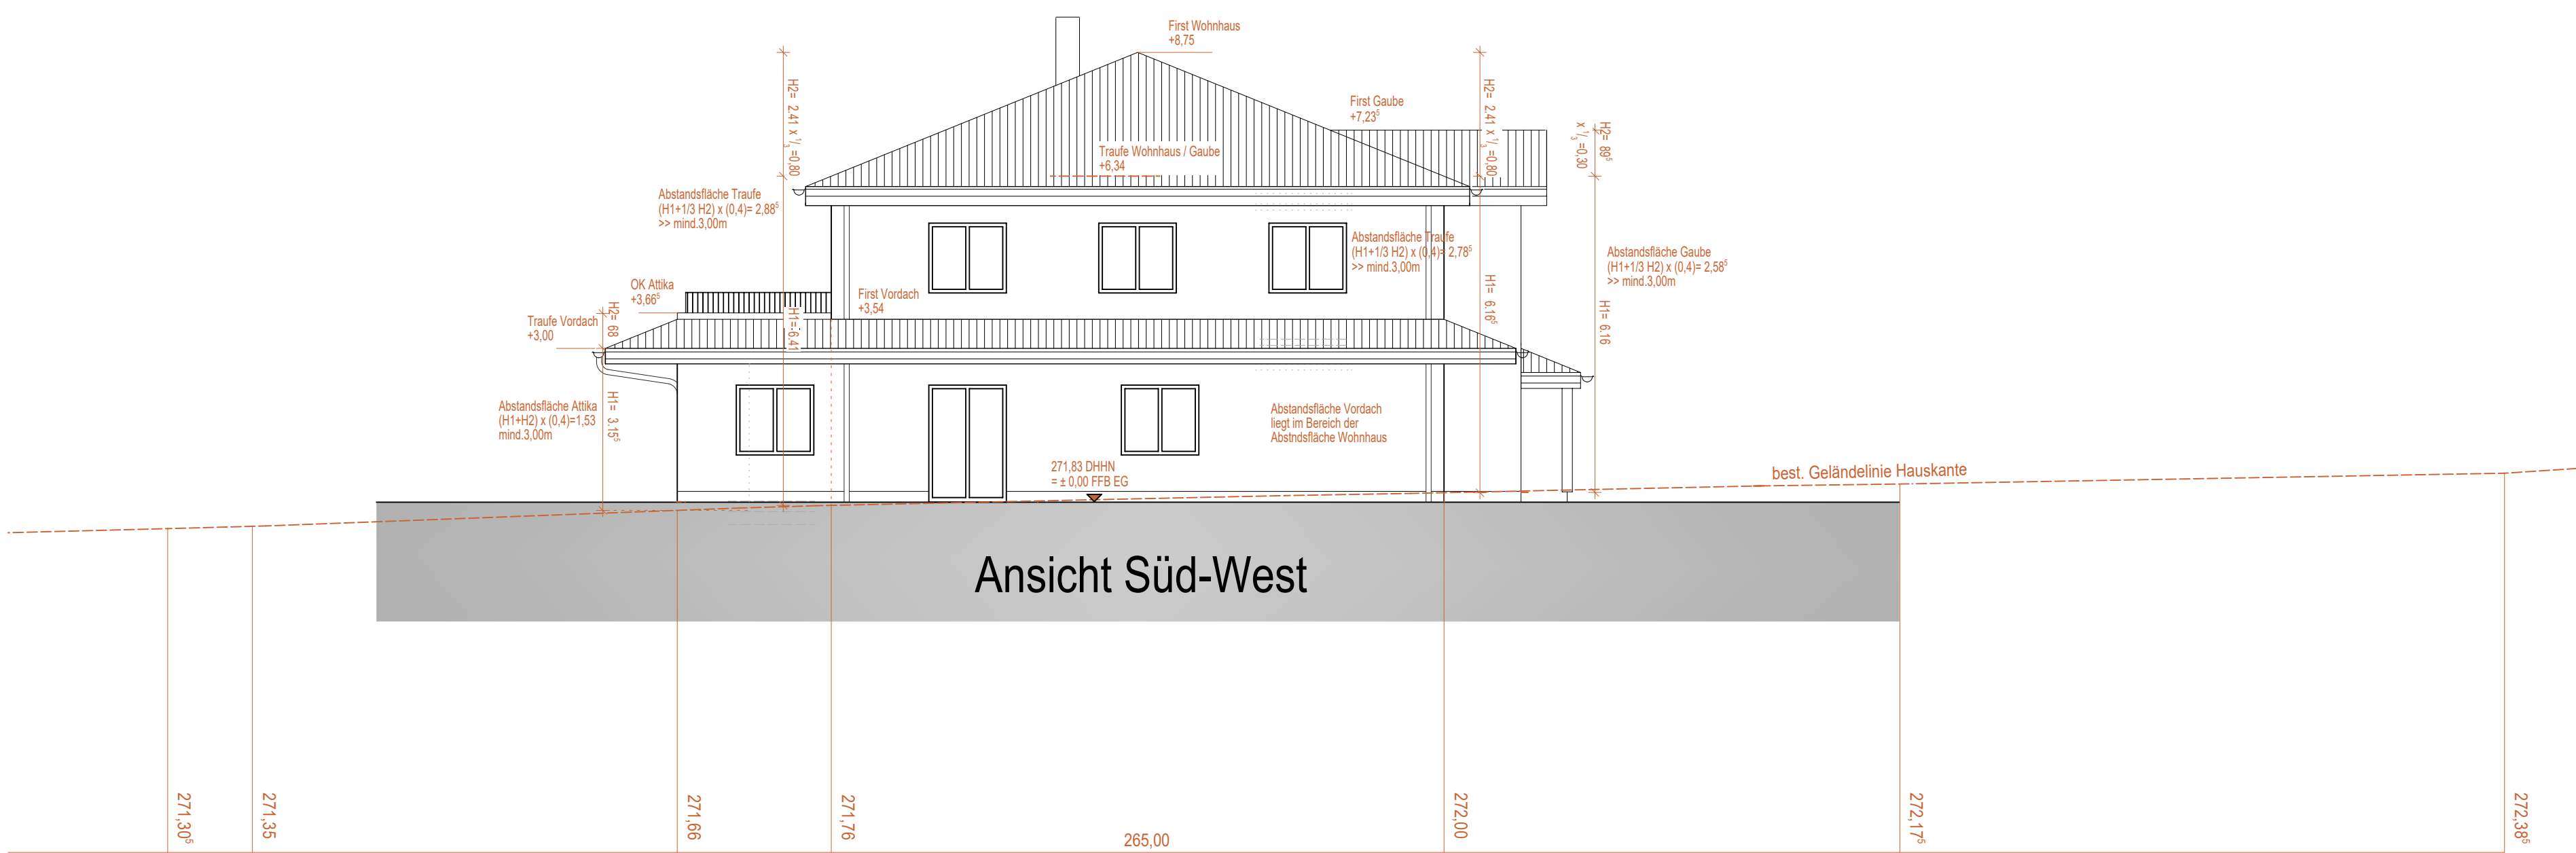

VORHABENPLANUNG

BAUVORHABEN: Vorhaben- und Erschließungsplan (VEP)
Neubau einer Pferdeanlage im Bereich des
vBBP/GOP „Grundfeld – Nordwest“

Flurstück.-Nr.: 177 / 178 / 179 / 183 / 184, Gmk.: Grundfeld

BAUHERR: Herr Stephan Rösler, Wirtsberg 2,
96215 Lichtenfels

NACHBARN:

Flurstück.-Nr.: 176, 181, Gmk.: Grundfeld
Eigentümer: Stadt Bad Staffelstein
Marktplatz 1 | 96231 Bad Staffelstein

Flurstück.-Nr.: 179, 177, Gmk.: Grundfeld
Eigentümer: Stephan Rösler
Wirtsberg 2, 96215 Lichtenfels

LANDRATSAMT:

Landratsamt Lichtenfels
Kronacher Straße 28-30
96215 Lichtenfels

GEMEINDE:

Stadt Bad Staffelstein
Marktplatz 1
96231 Bad Staffelstein

PLANINHALT: Abstandsflächen

MAßSTAB: 1:100 Proj.Nr. 25-200 Pl.Nr. VEP_05 Gezeichnet: mk Datum: 01.10.2025

ENTWURFSVERFASSER:

INGENIEURGESELLSCHAFT IM BAUWESEN MBH
Müssingerstraße 4 96215 Lichtenfels
Tel. 09571 1055 - Fax 09571 71645
mail@strukturdesign.net www.strukturdesign.net

STRUKTUR
DESIGN