



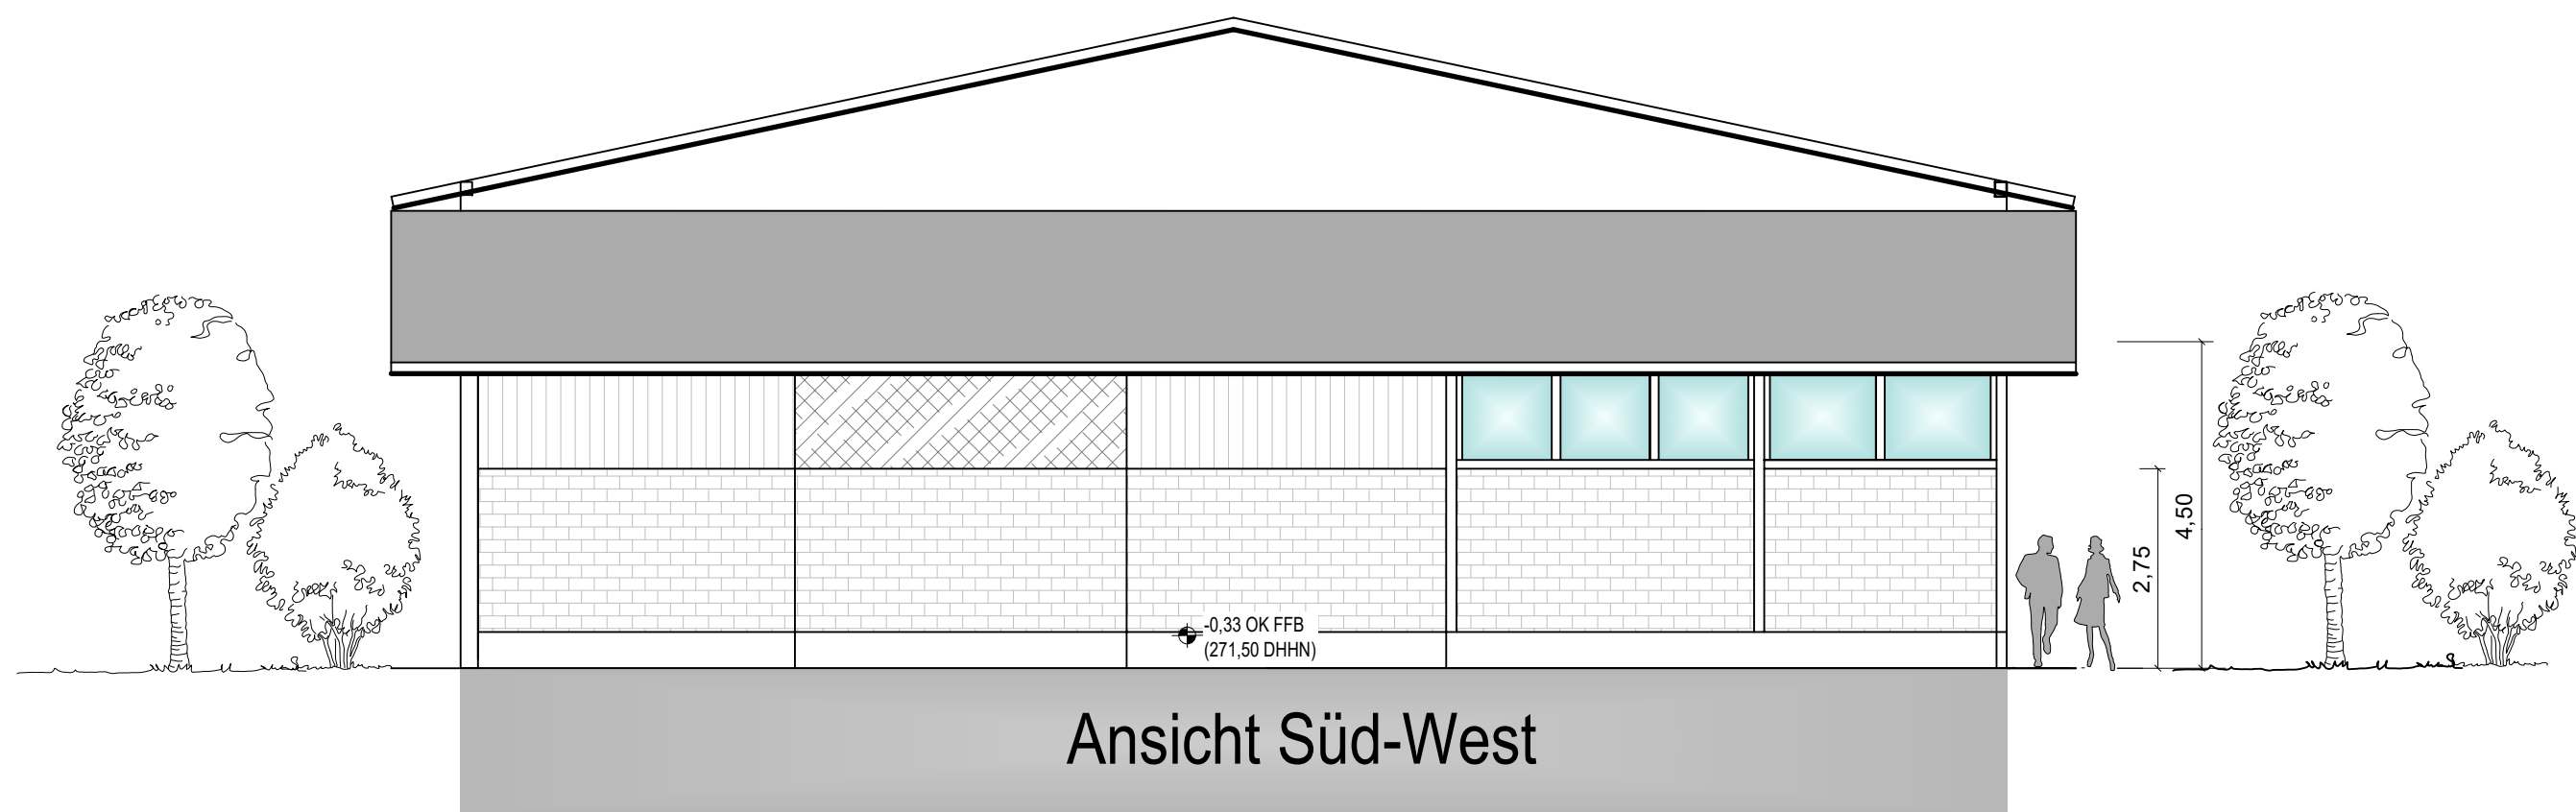


Ansicht Süd-West



Ansicht Nord-Ost

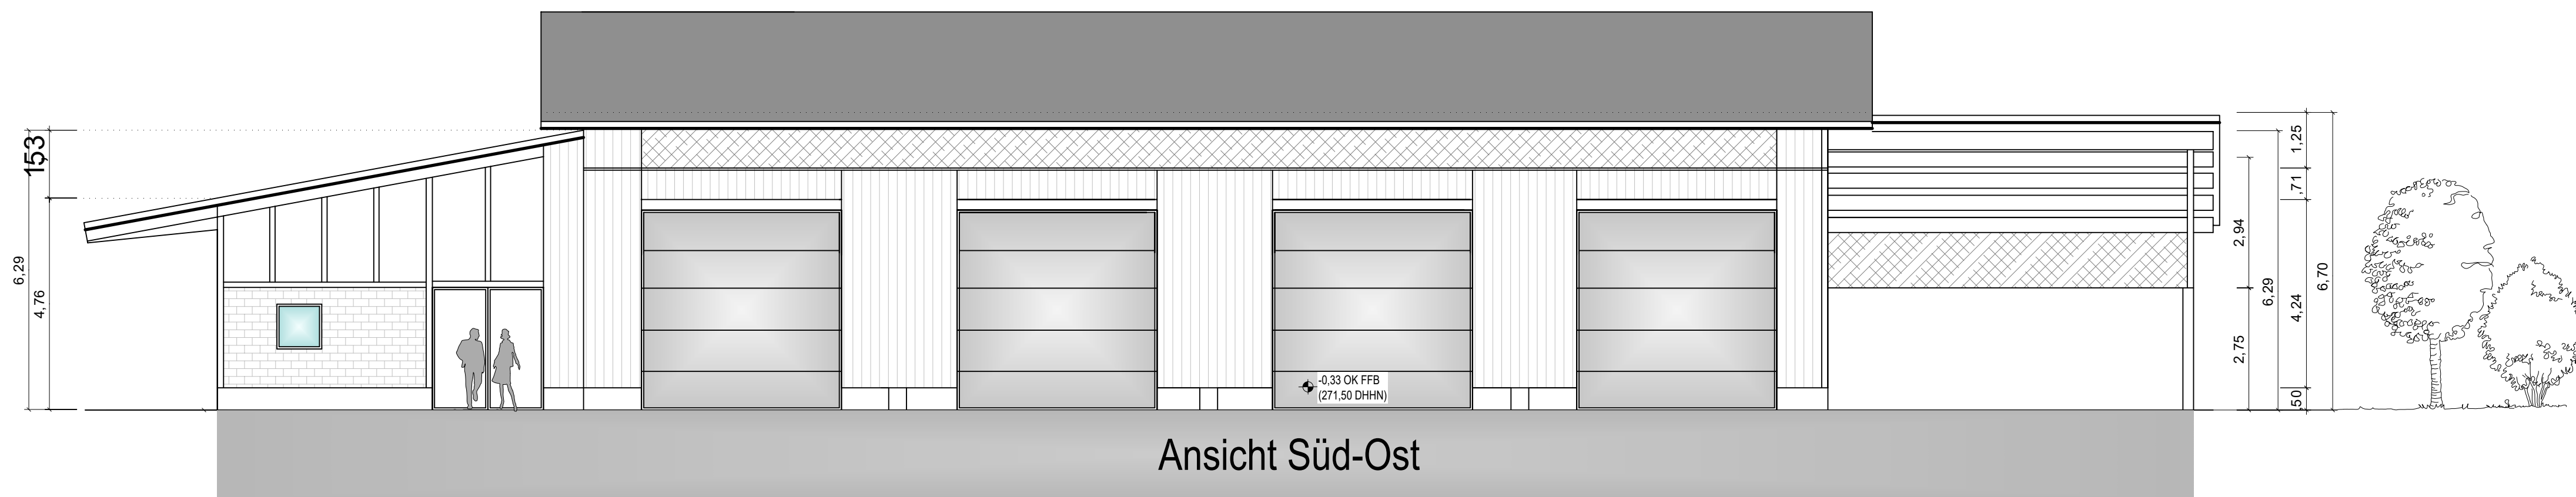

Ansicht Süd-Ost

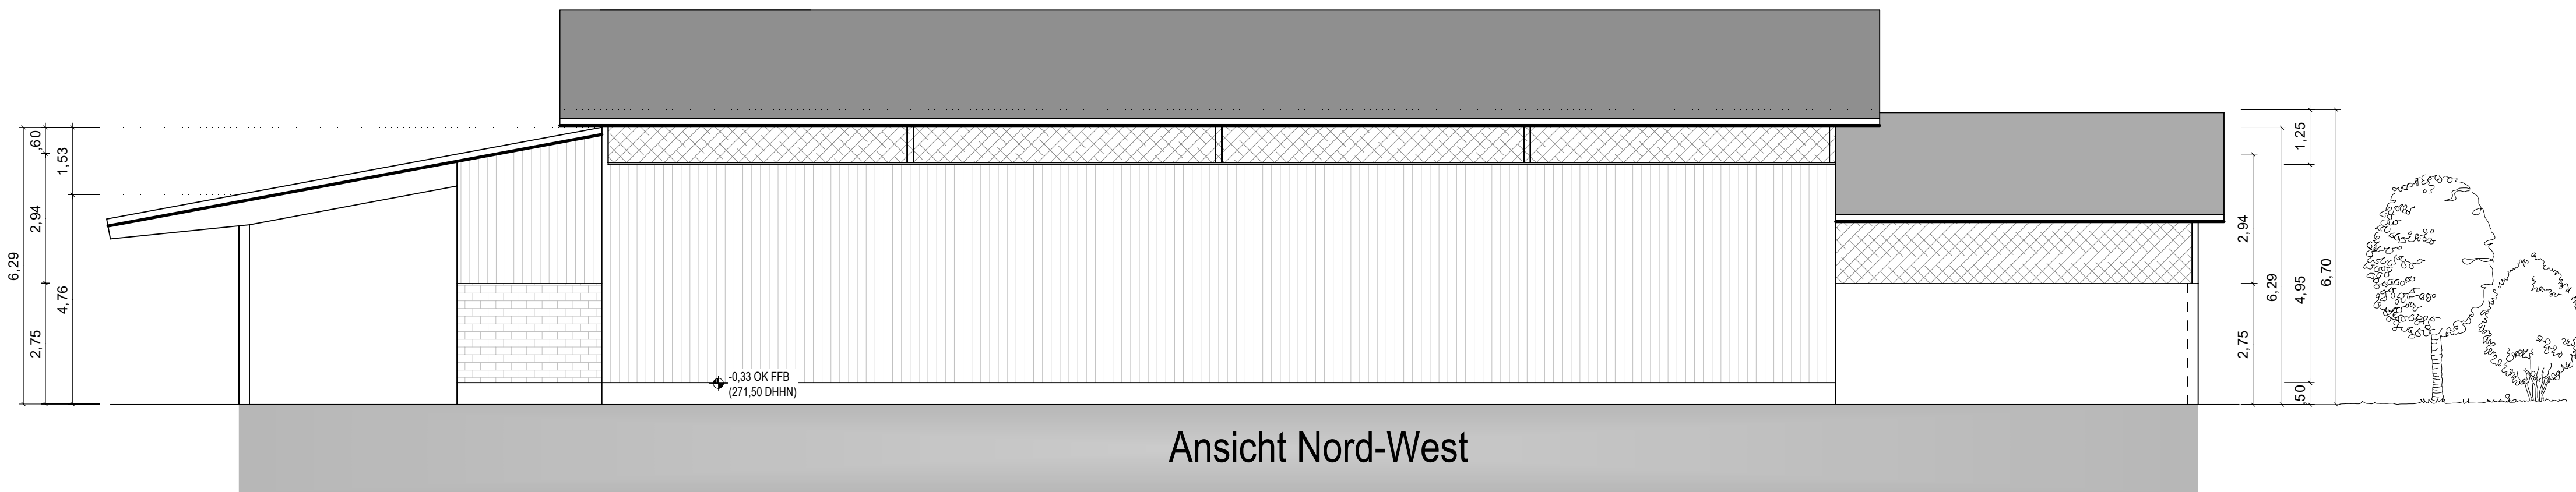

Ansicht Nord-West

VORHABENPLANUNG

BAUVORHABEN:	Vorhaben- und Erschließungsplan (VEP) Neubau einer Pferdeanlage im Bereich des vBBP/GOP „Grundfeld – Nordwest“ Flurstück.-Nr.: 177 / 178 / 179 / 183 / 184, Gmkg.: Grundfeld				
BAUHERR:	Herr Stephan Rösler, Wirtsberg 2, 96215 Lichtenfels				
NACHBARN:	Flurstück.-Nr.: 176; 181; Gmkg.: Grundfeld Eigentümer: Stadt Bad Staffelstein Marktplatz 1 96231 Bad Staffelstein Flurstück.-Nr.: 178; Gmkg.: Grundfeld Eigentümer: Stephan Rösler Wirtsberg 2, 96215 Lichtenfels Flurstück.-Nr.: 240; Gmkg.: Grundfeld Eigentümer: Flurstück.-Nr.: 240/3; Gmkg.: Grundfeld Eigentümer:				
LANDRATSAMT:	Landratsamt Lichtenfels Kronacher Straße 28-30 96215 Lichtenfels				
GEMEINDE:	Stadt Bad Staffelstein Marktplatz 1 96231 Bad Staffelstein				
PLANINHALT:	2. Bergehalle, Laufstall und Miste Ansichten				
MAßSTAB: 1:100	Proj.Nr. 25-200	Pl.Nr.	VEP_10	Gezeichnet: mk	Datum: 01.10.2025

ENTWURFSVERFASSEN:	Römmelt - Hallenbau Wachtküppelstraße 14 36163 Poppenhausen INGENIEURGESELLSCHAFT IM BAUWESEN MBH Müssigerstraße 4 96215 Lichtenfels Tel. 09571 1055 Fax. 09571 71645 mail@strukturdesign.net www.strukturdesign.net
--------------------	--

