
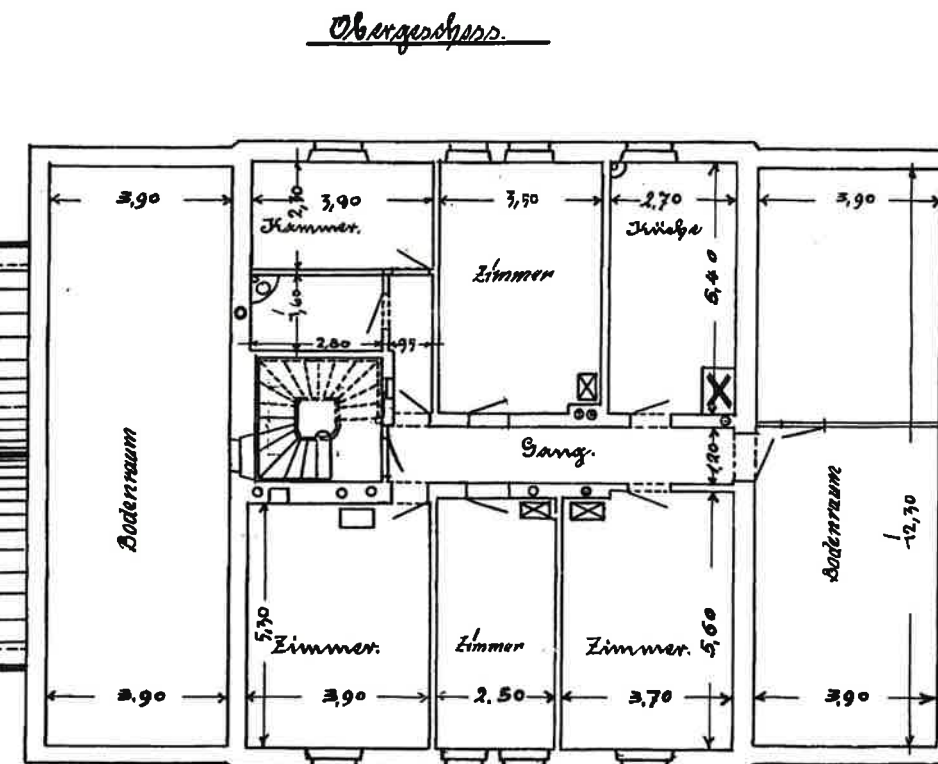


Bahnlinie: Nürnberg - Bay.

Station Kappelstein.

Betriebshauptgebäude

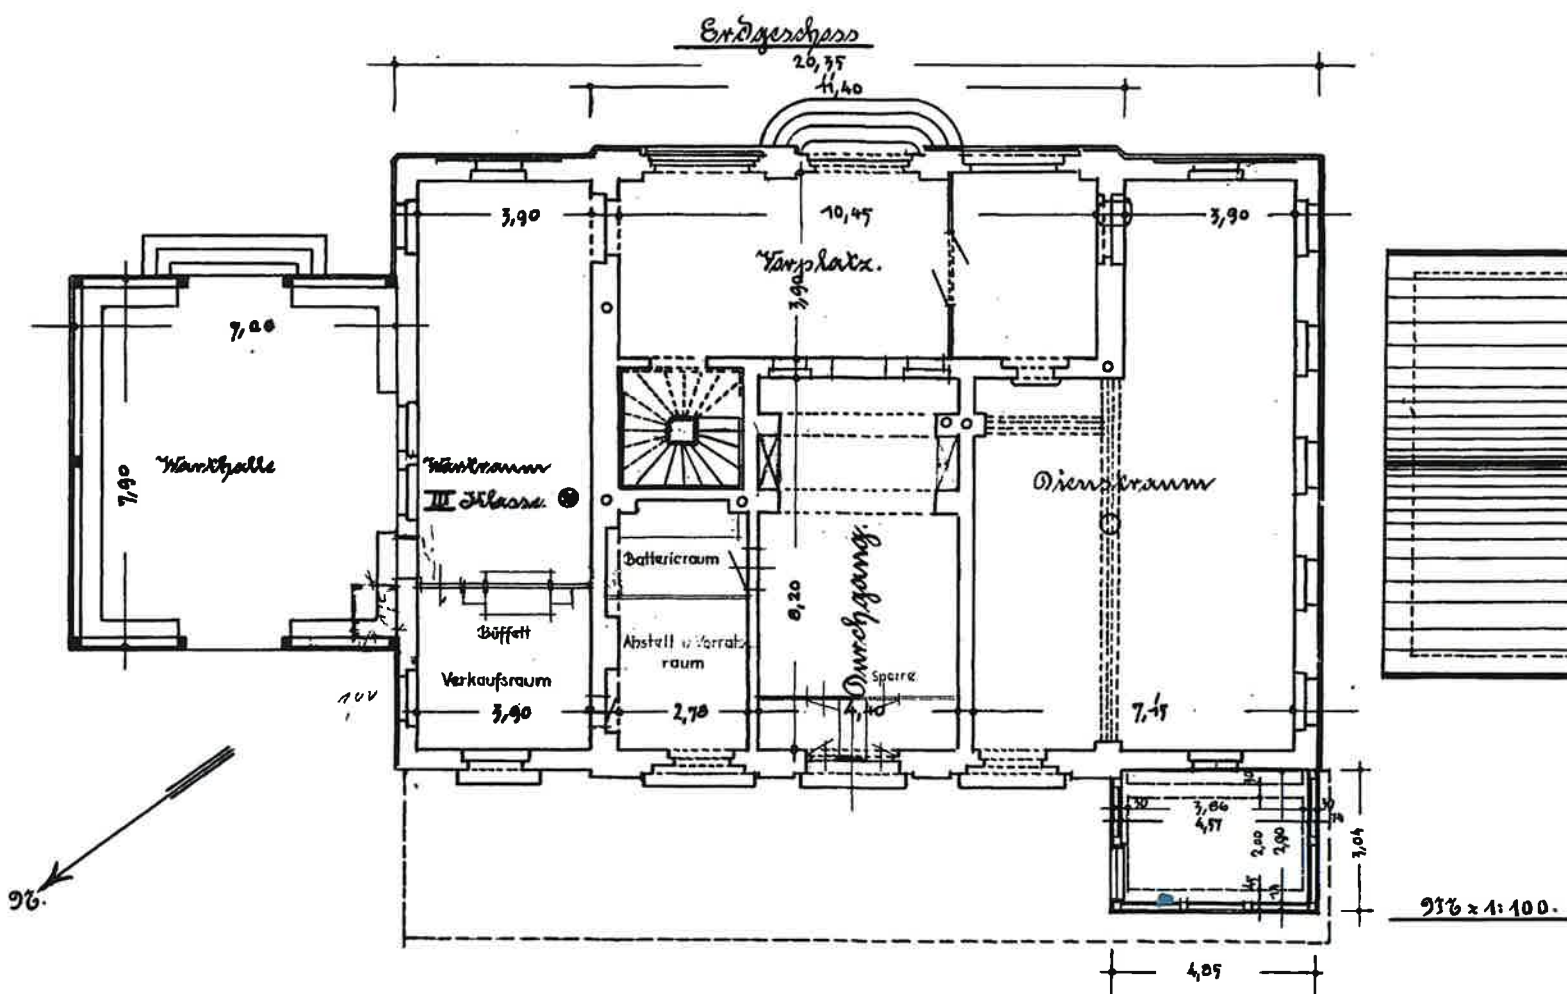

Nürnberg im November 1913
Hof. Bismarckstrasse.
J. A.

Handwritten signature: J. A.



120746