



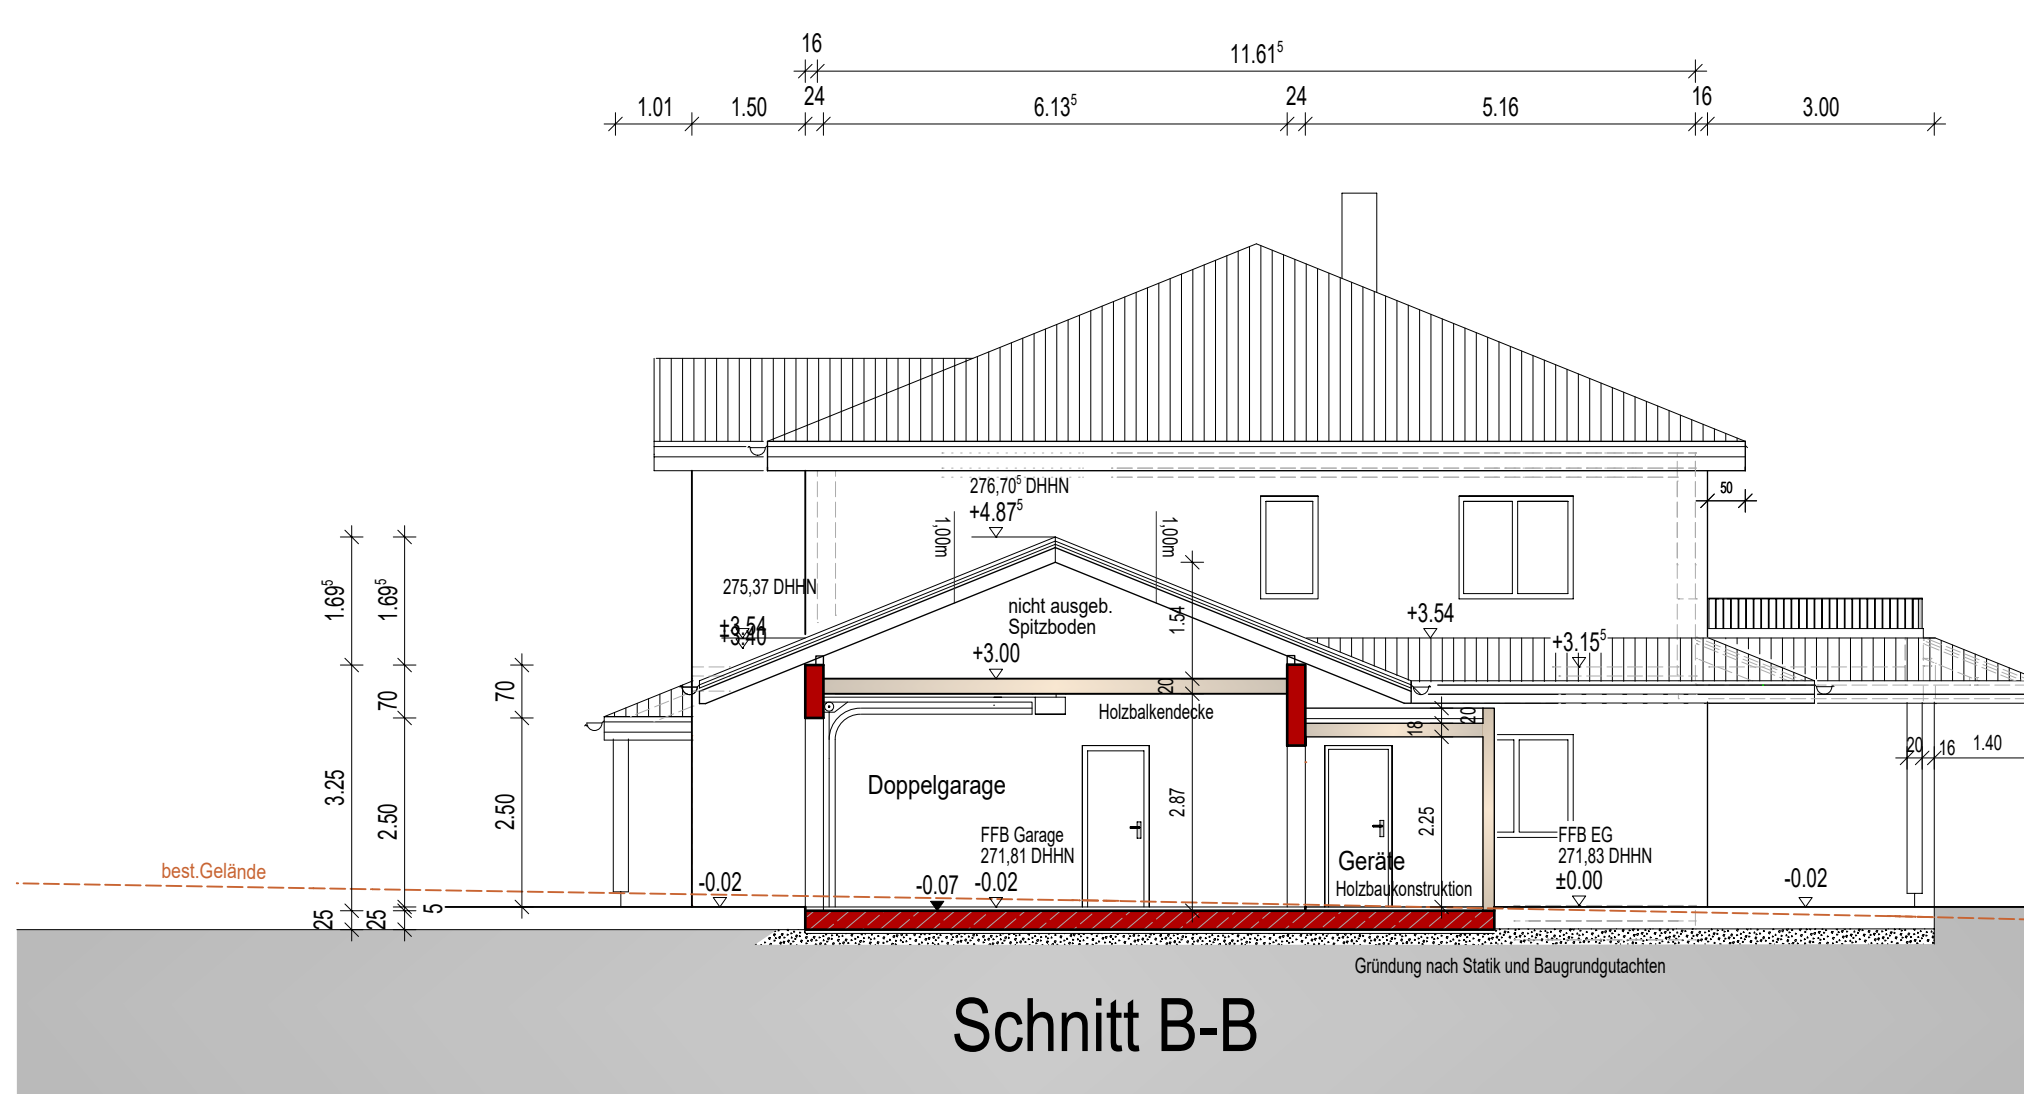





- Dachstuhl (Aussen nach Innen):**
- 3,0 cm Ton-Isolierdämmung dunkelgrau oder braun
 - 4,0 cm 48 Tragebalken
 - 4,0 cm 48 Tragebalken
 - 20,0 cm 20/10 KVA Holzspan (Holzspaner Einbaulösung)
 - 1,8 cm OSB-3 N-F (Dampfsperre verklebt)
 - 3,0 cm 35 Korntafel
 - 3,0 cm 35 Tragebalken
 - 1,2 cm OSB N-F
 - 1,25 cm GK
- Dachstuhl (Innen nach Aussen):**
- 3,0 cm Ton-Isolierdämmung dunkelgrau oder braun
 - 4,0 cm 48 Tragebalken
 - 4,0 cm 48 Tragebalken
 - 20,0 cm 20/10 KVA Holzspan (Holzspaner Einbaulösung)
 - 1,8 cm OSB-3 N-F (Dampfsperre verklebt)
 - 3,0 cm 35 Korntafel
 - 3,0 cm 35 Tragebalken
 - 1,2 cm OSB N-F
 - 1,25 cm GK
- Wandstuhl (Aussen nach Innen):**
- 1,5 cm Kalk-Zementputz
 - 24,0 cm KS-Mauerwerk
 - 1,0 cm Putz (inkl. Kalkputz)
 - PR-Folie
 - 15 cm Schotter Kies
- Bodenstuhl (Gänge):**
- Beschichtung
 - 5 cm Zementestrich
 - 1,0 cm Abdichtung Kalte Spritz (o.g.w.)
 - 2,0 cm Stahlbeton Bodenplatte
 - PE-Folie als Trenn-+Schutzschicht
 - 5 cm Sauberestrichschicht
 - PR-Folie
 - 15 cm Schotter Kies

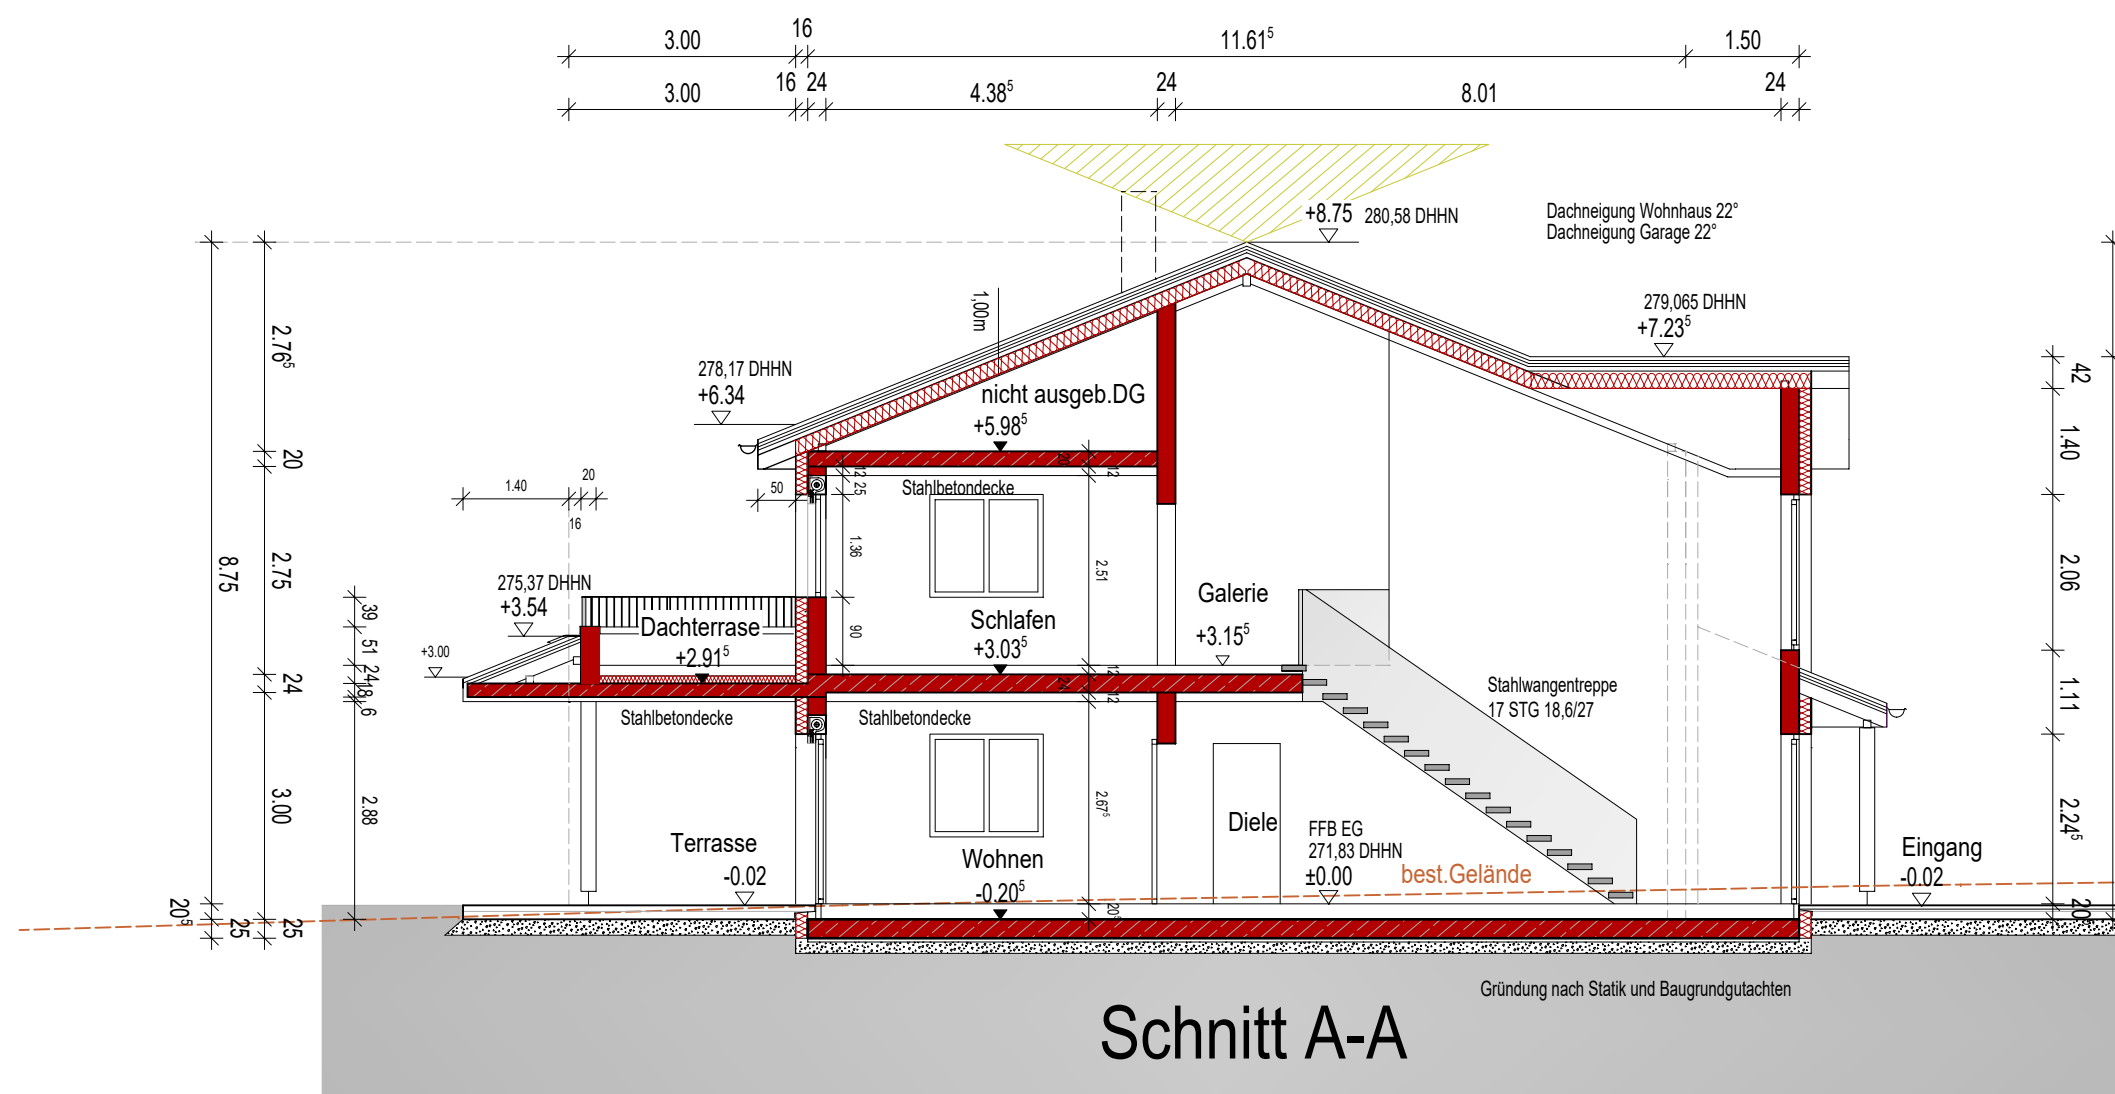

- Dachstuhl (Aussen nach Innen):**
- 3,0 cm Ton-Isolierdämmung dunkelgrau oder braun
 - 4,0 cm 48 Tragebalken
 - 4,0 cm 48 Tragebalken
 - 20,0 cm 20/10 KVA Holzspan (Holzspaner Einbaulösung)
 - 1,8 cm OSB-3 N-F (Dampfsperre verklebt)
 - 3,0 cm 35 Korntafel
 - 3,0 cm 35 Tragebalken
 - 1,2 cm OSB N-F
 - 1,25 cm GK
- Dachstuhl (Innen nach Aussen):**
- 3,0 cm Ton-Isolierdämmung dunkelgrau oder braun
 - 4,0 cm 48 Tragebalken
 - 4,0 cm 48 Tragebalken
 - 20,0 cm 20/10 KVA Holzspan (Holzspaner Einbaulösung)
 - 1,8 cm OSB-3 N-F (Dampfsperre verklebt)
 - 3,0 cm 35 Korntafel
 - 3,0 cm 35 Tragebalken
 - 1,2 cm OSB N-F
 - 1,25 cm GK
- Wandstuhl (Aussen nach Innen):**
- 1,5 cm Kalk-Zementputz
 - 24,0 cm KS-Mauerwerk
 - 1,0 cm Putz (inkl. Kalkputz)
 - PR-Folie
 - 15 cm Schotter Kies
- Bodenstuhl (Gänge):**
- Beschichtung
 - 5 cm Zementestrich
 - 1,0 cm Abdichtung Kalte Spritz (o.g.w.)
 - 2,0 cm Stahlbeton Bodenplatte
 - PE-Folie als Trenn-+Schutzschicht
 - 5 cm Sauberestrichschicht
 - PR-Folie
 - 15 cm Schotter Kies

Anteil Digitalisierung, Breitband und Vermessung
Coburg
Wetteranlage 1
96450 Coburg

Auszug aus dem
Liegenschaftskataster
Flurkarte 1:1000
zur Bauvorlage nach § 7 Abs. 1 BauV
Erstellt am 31.07.2025

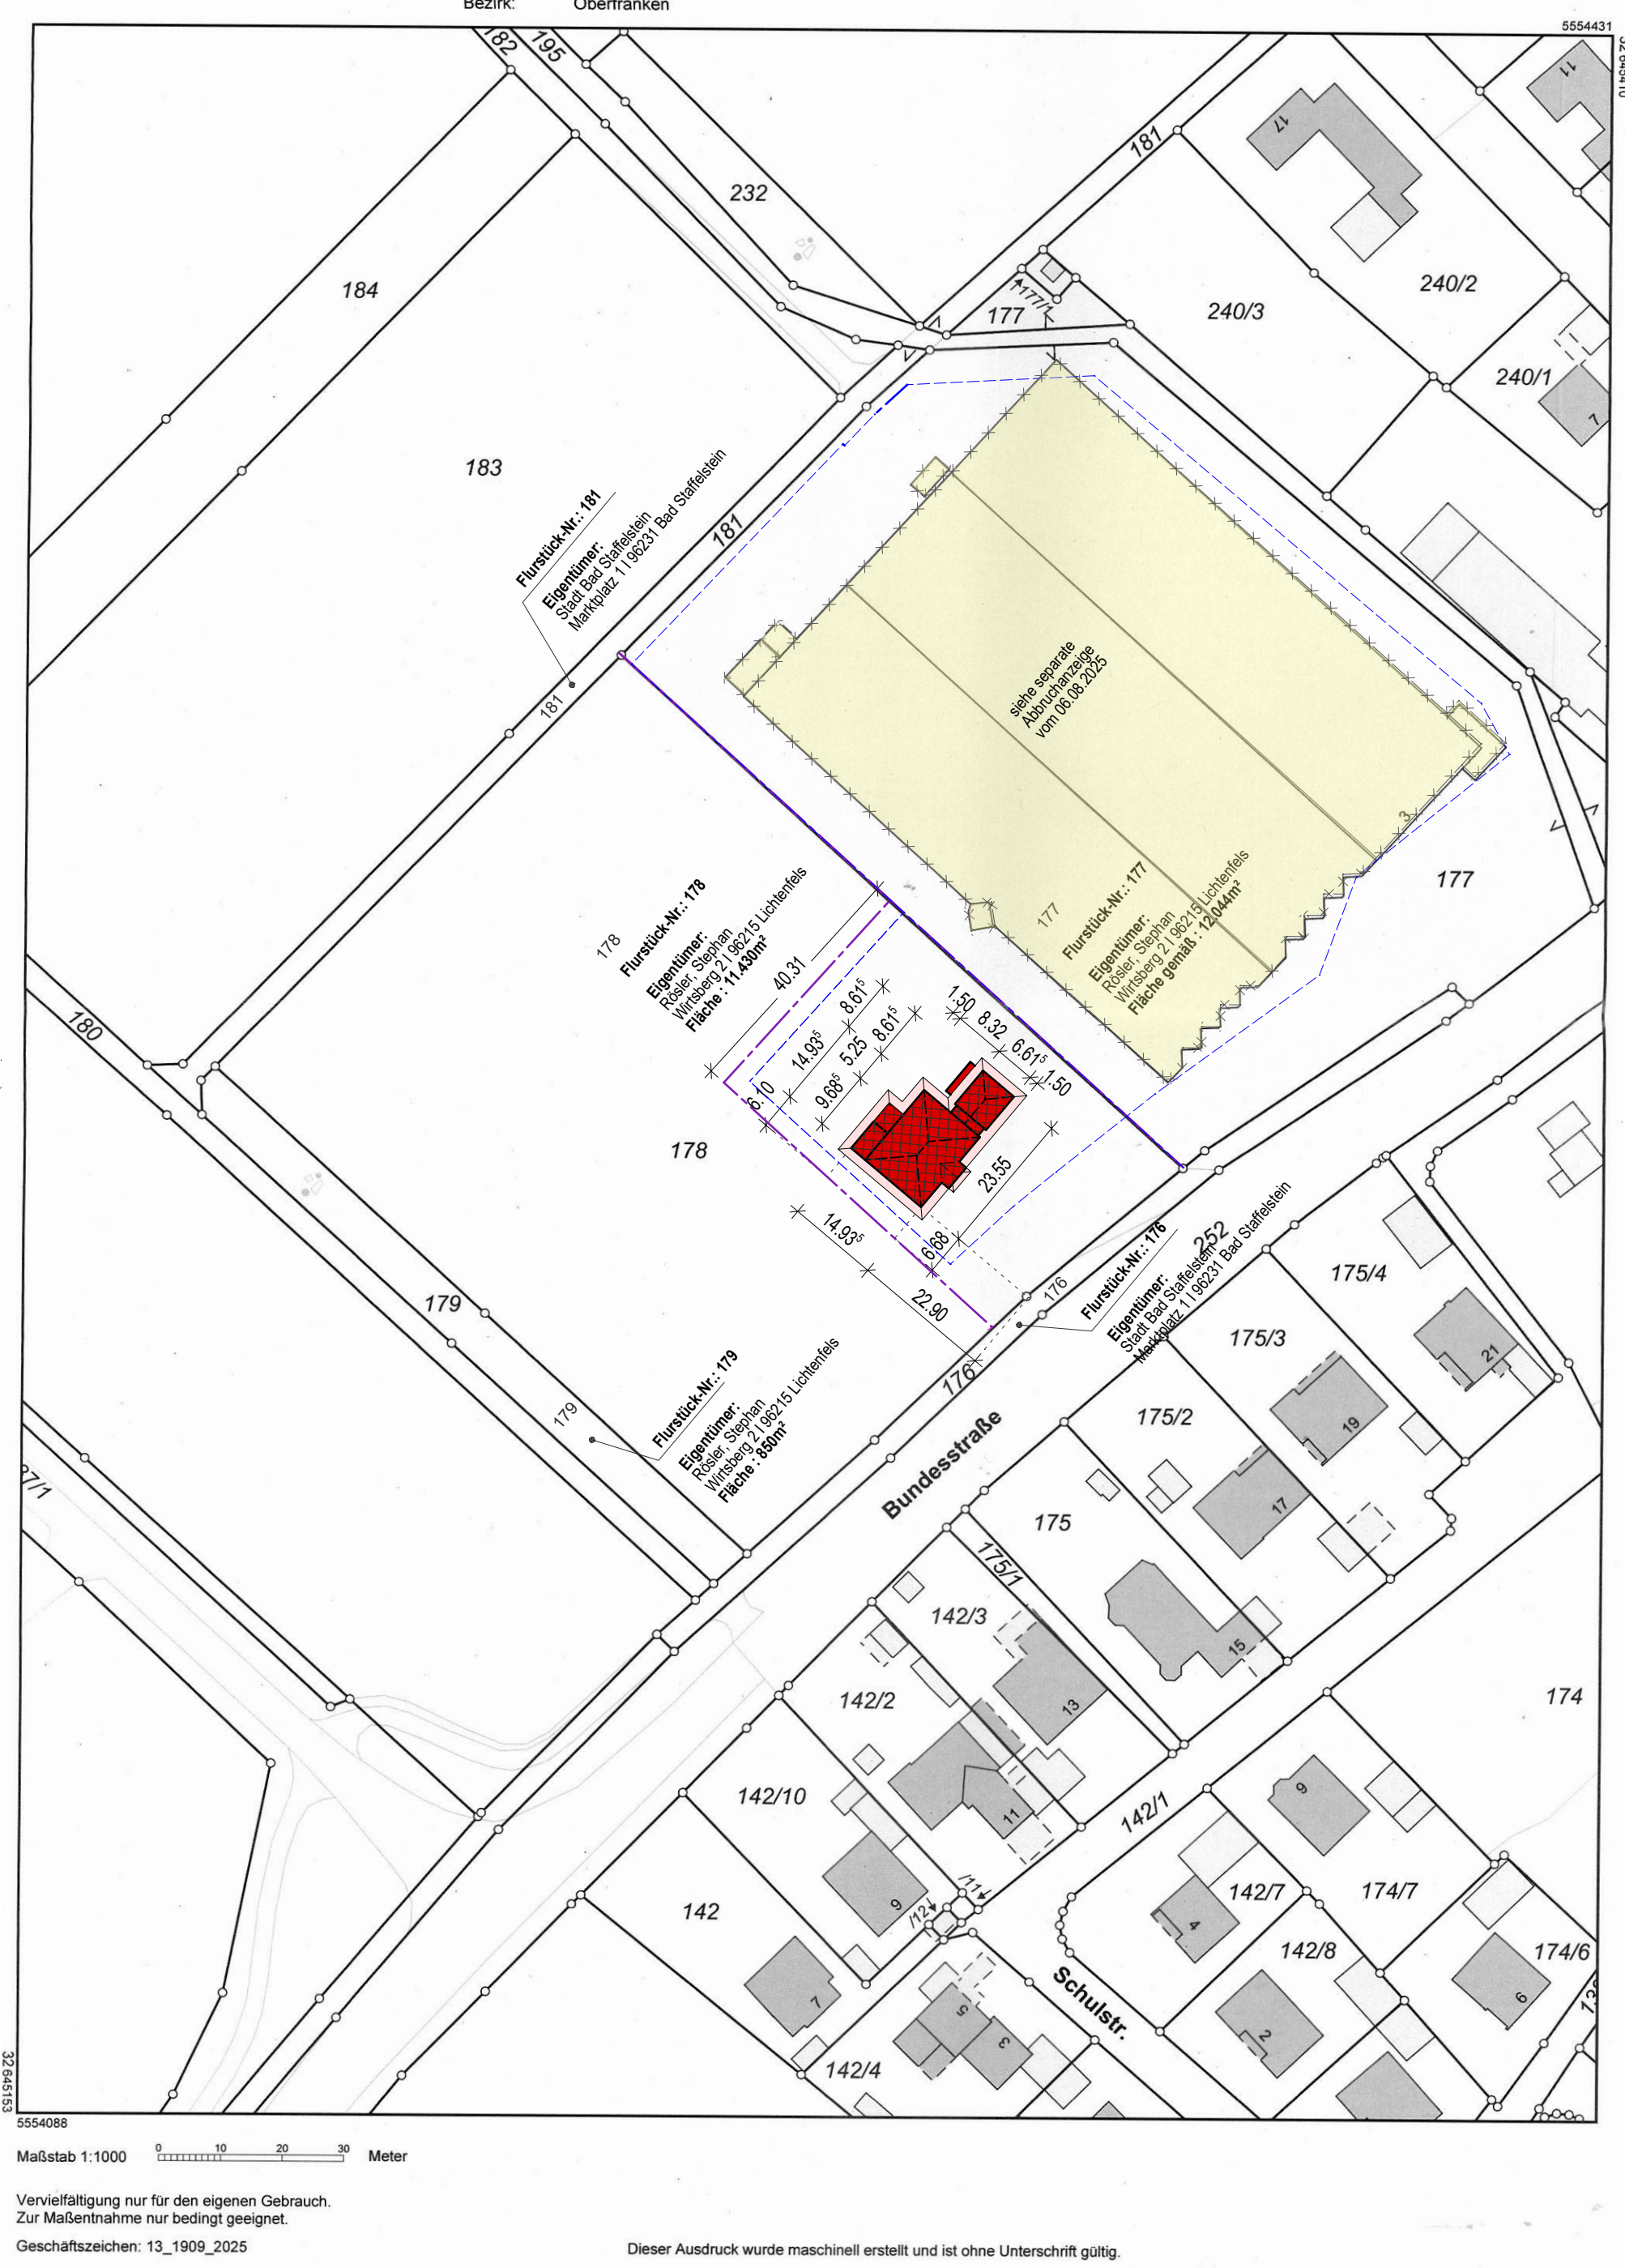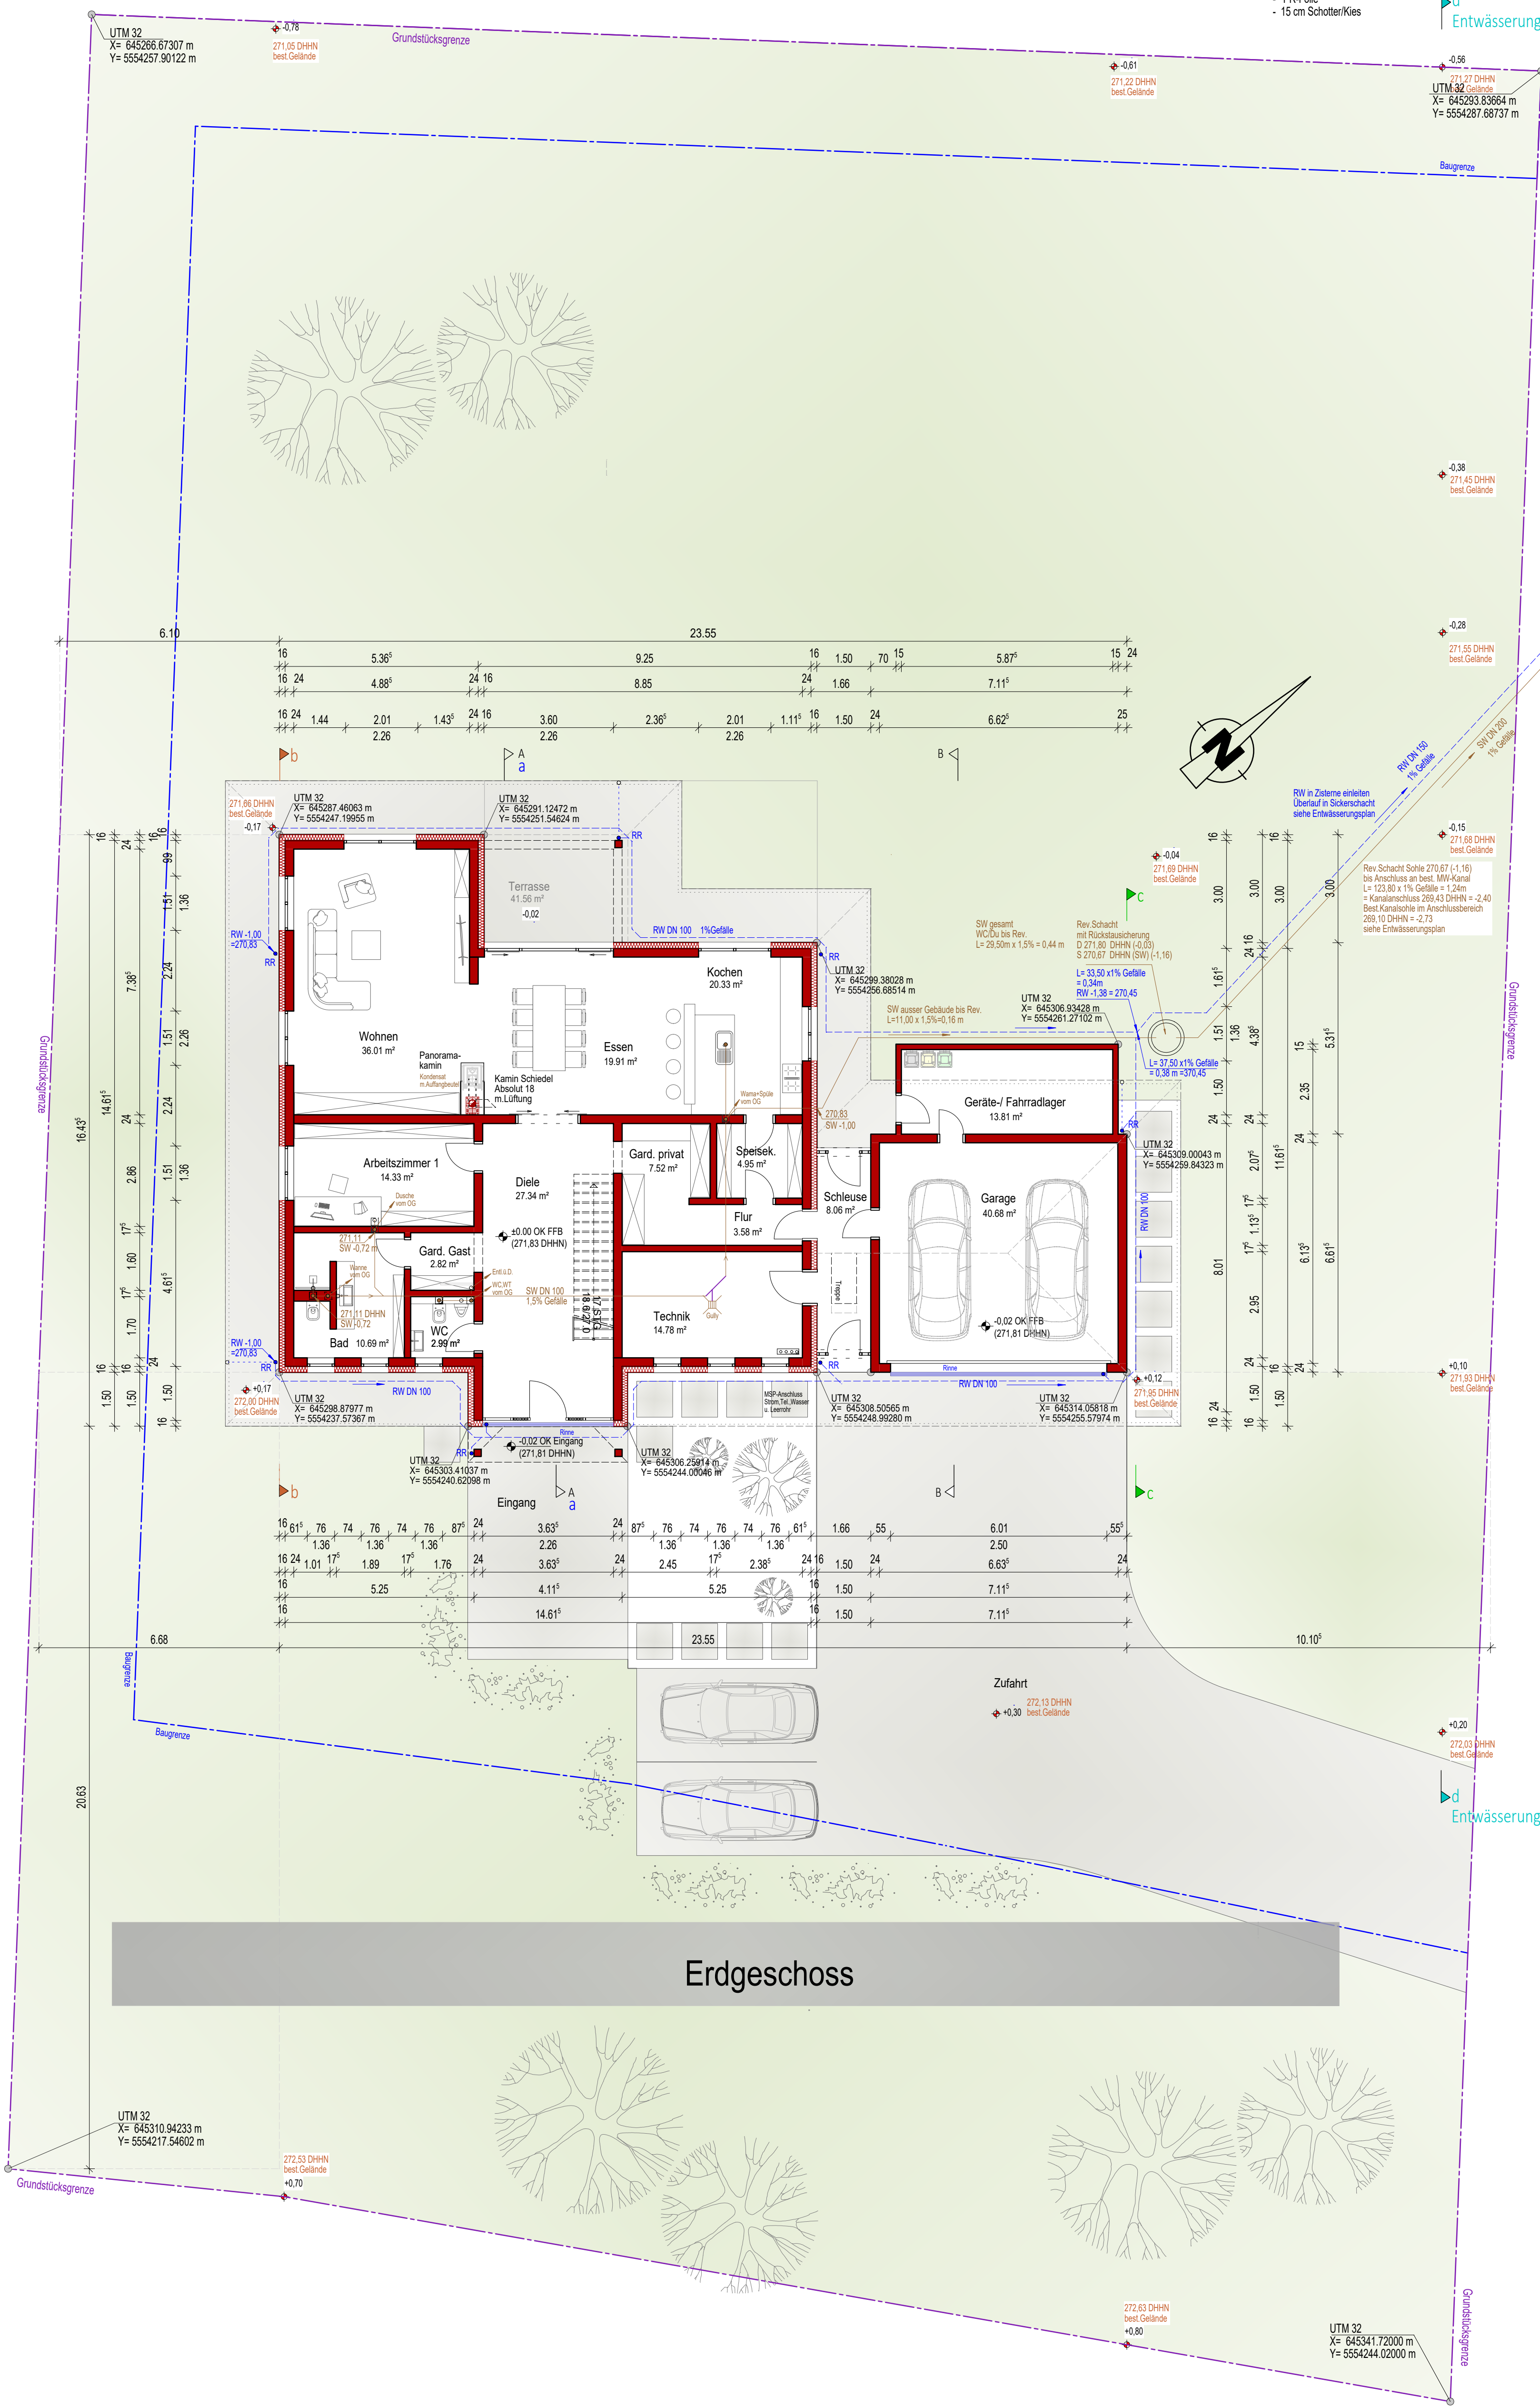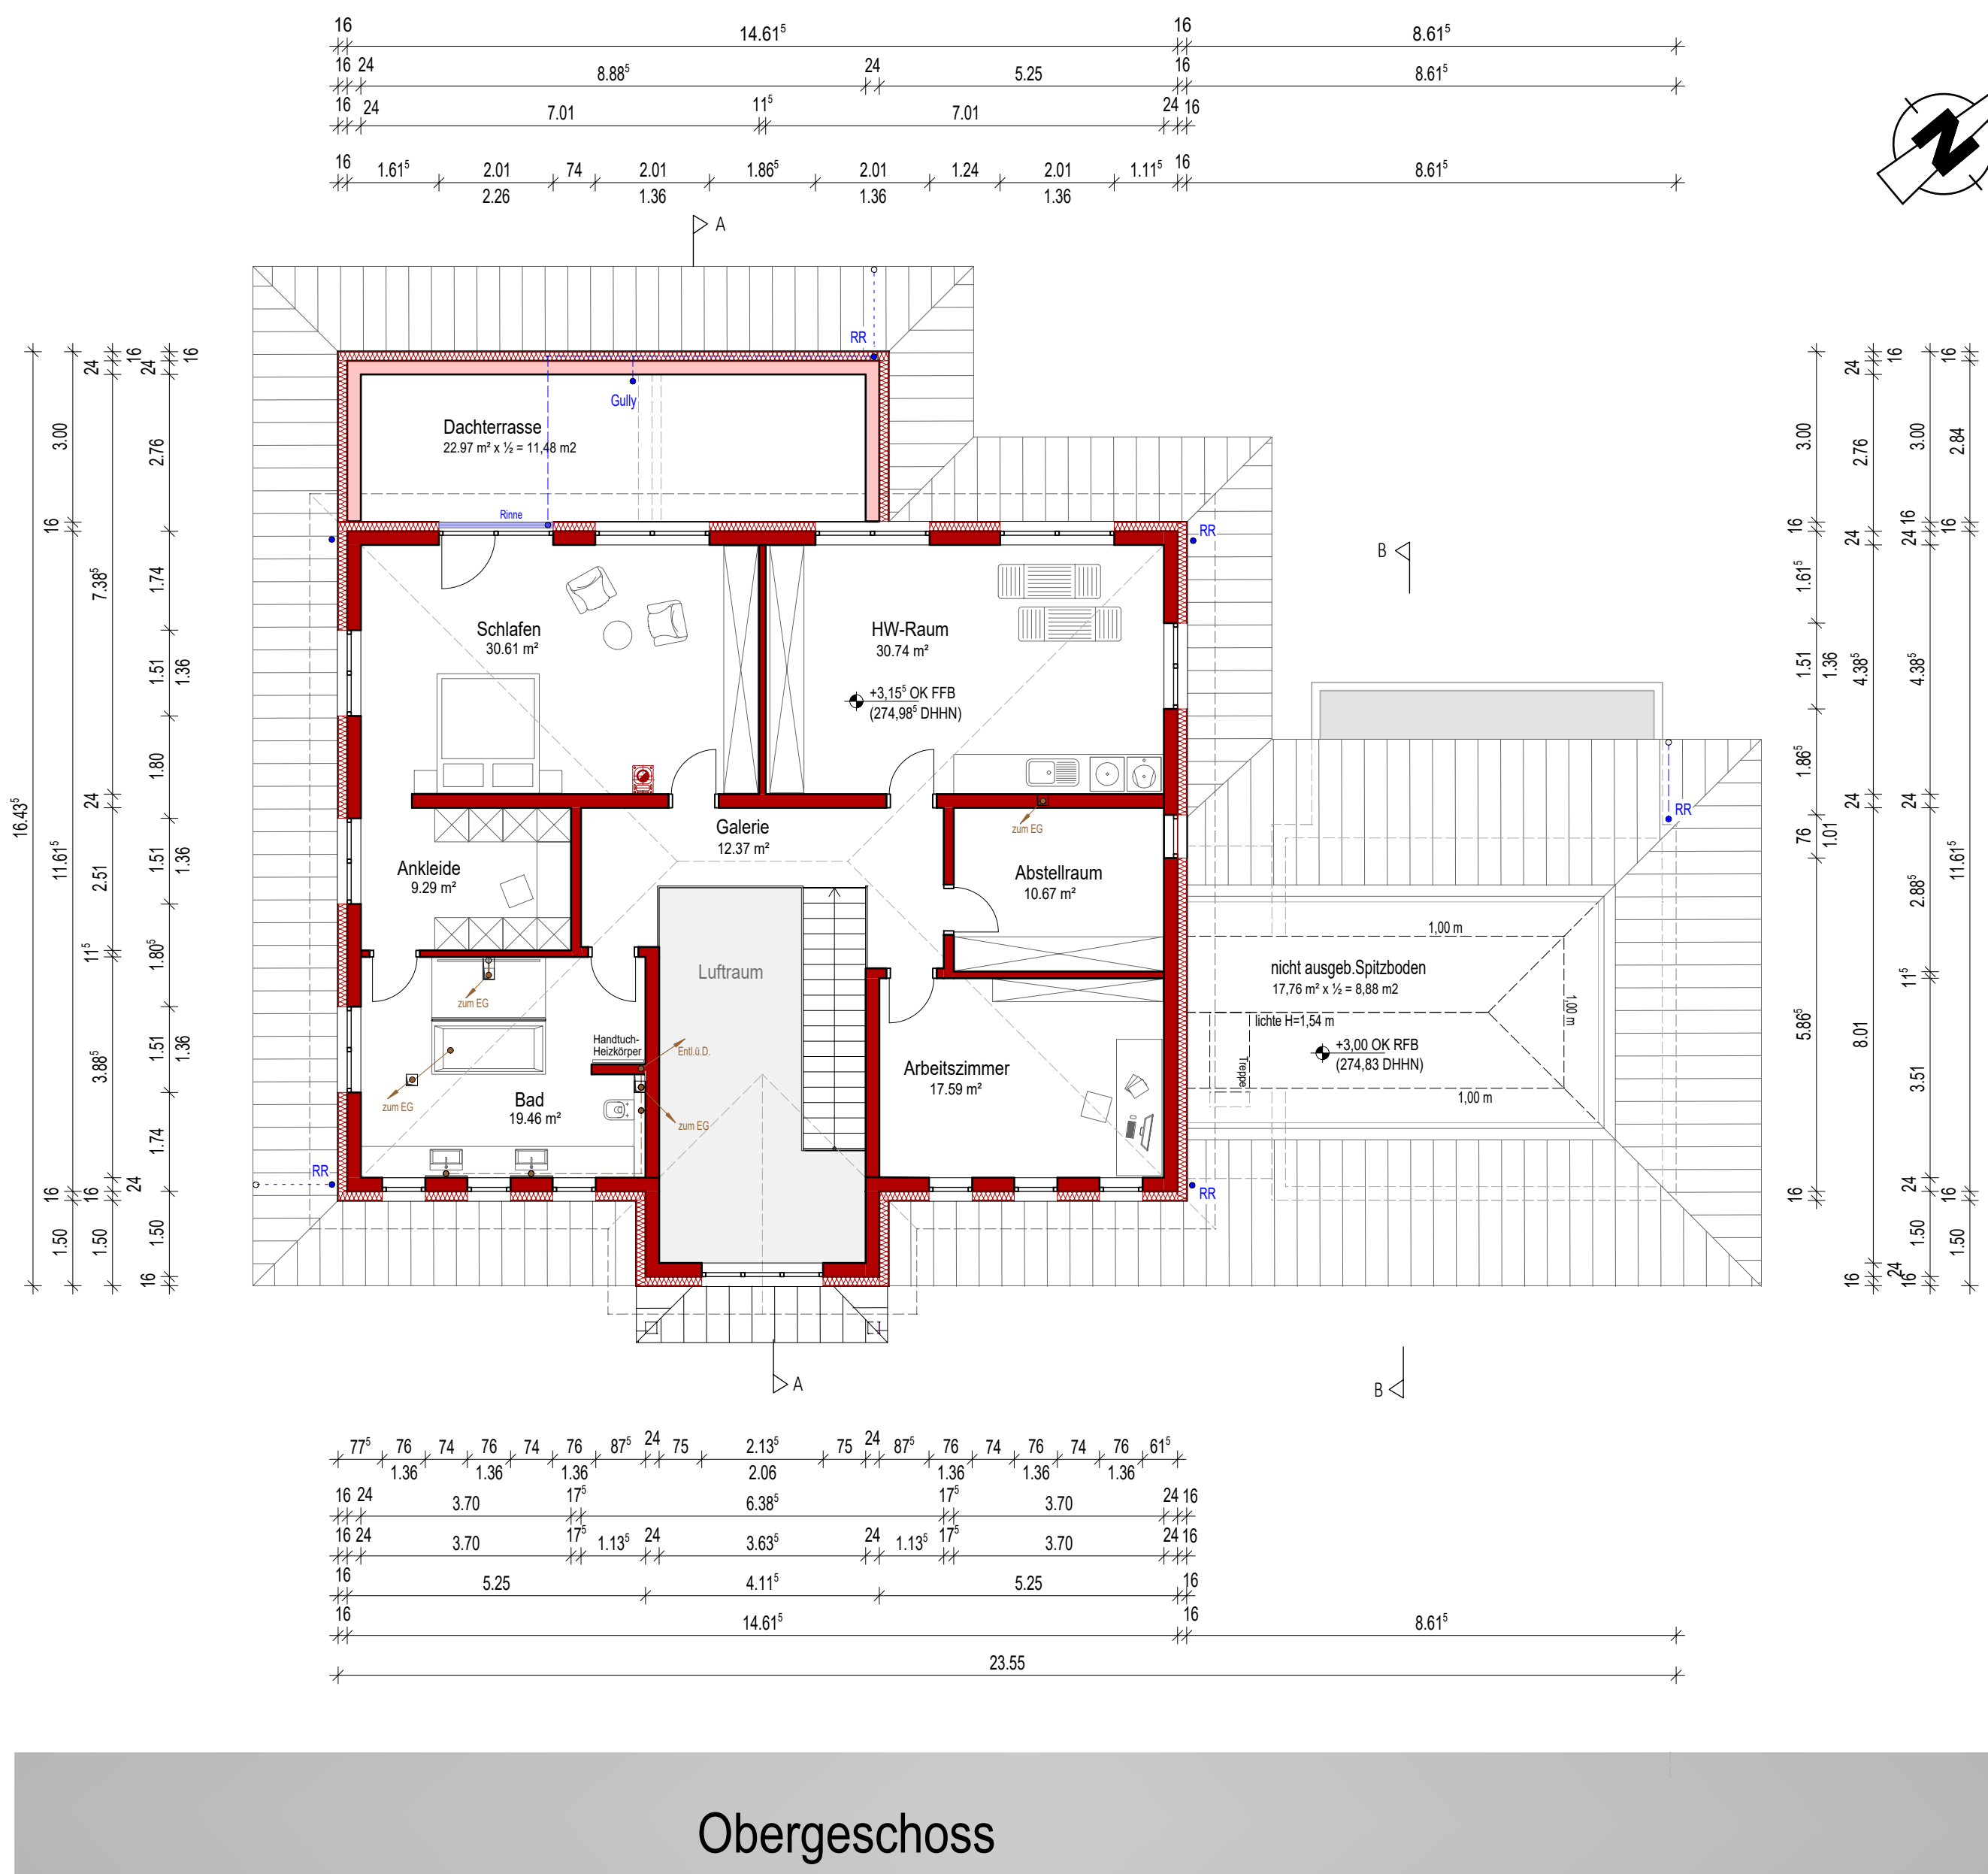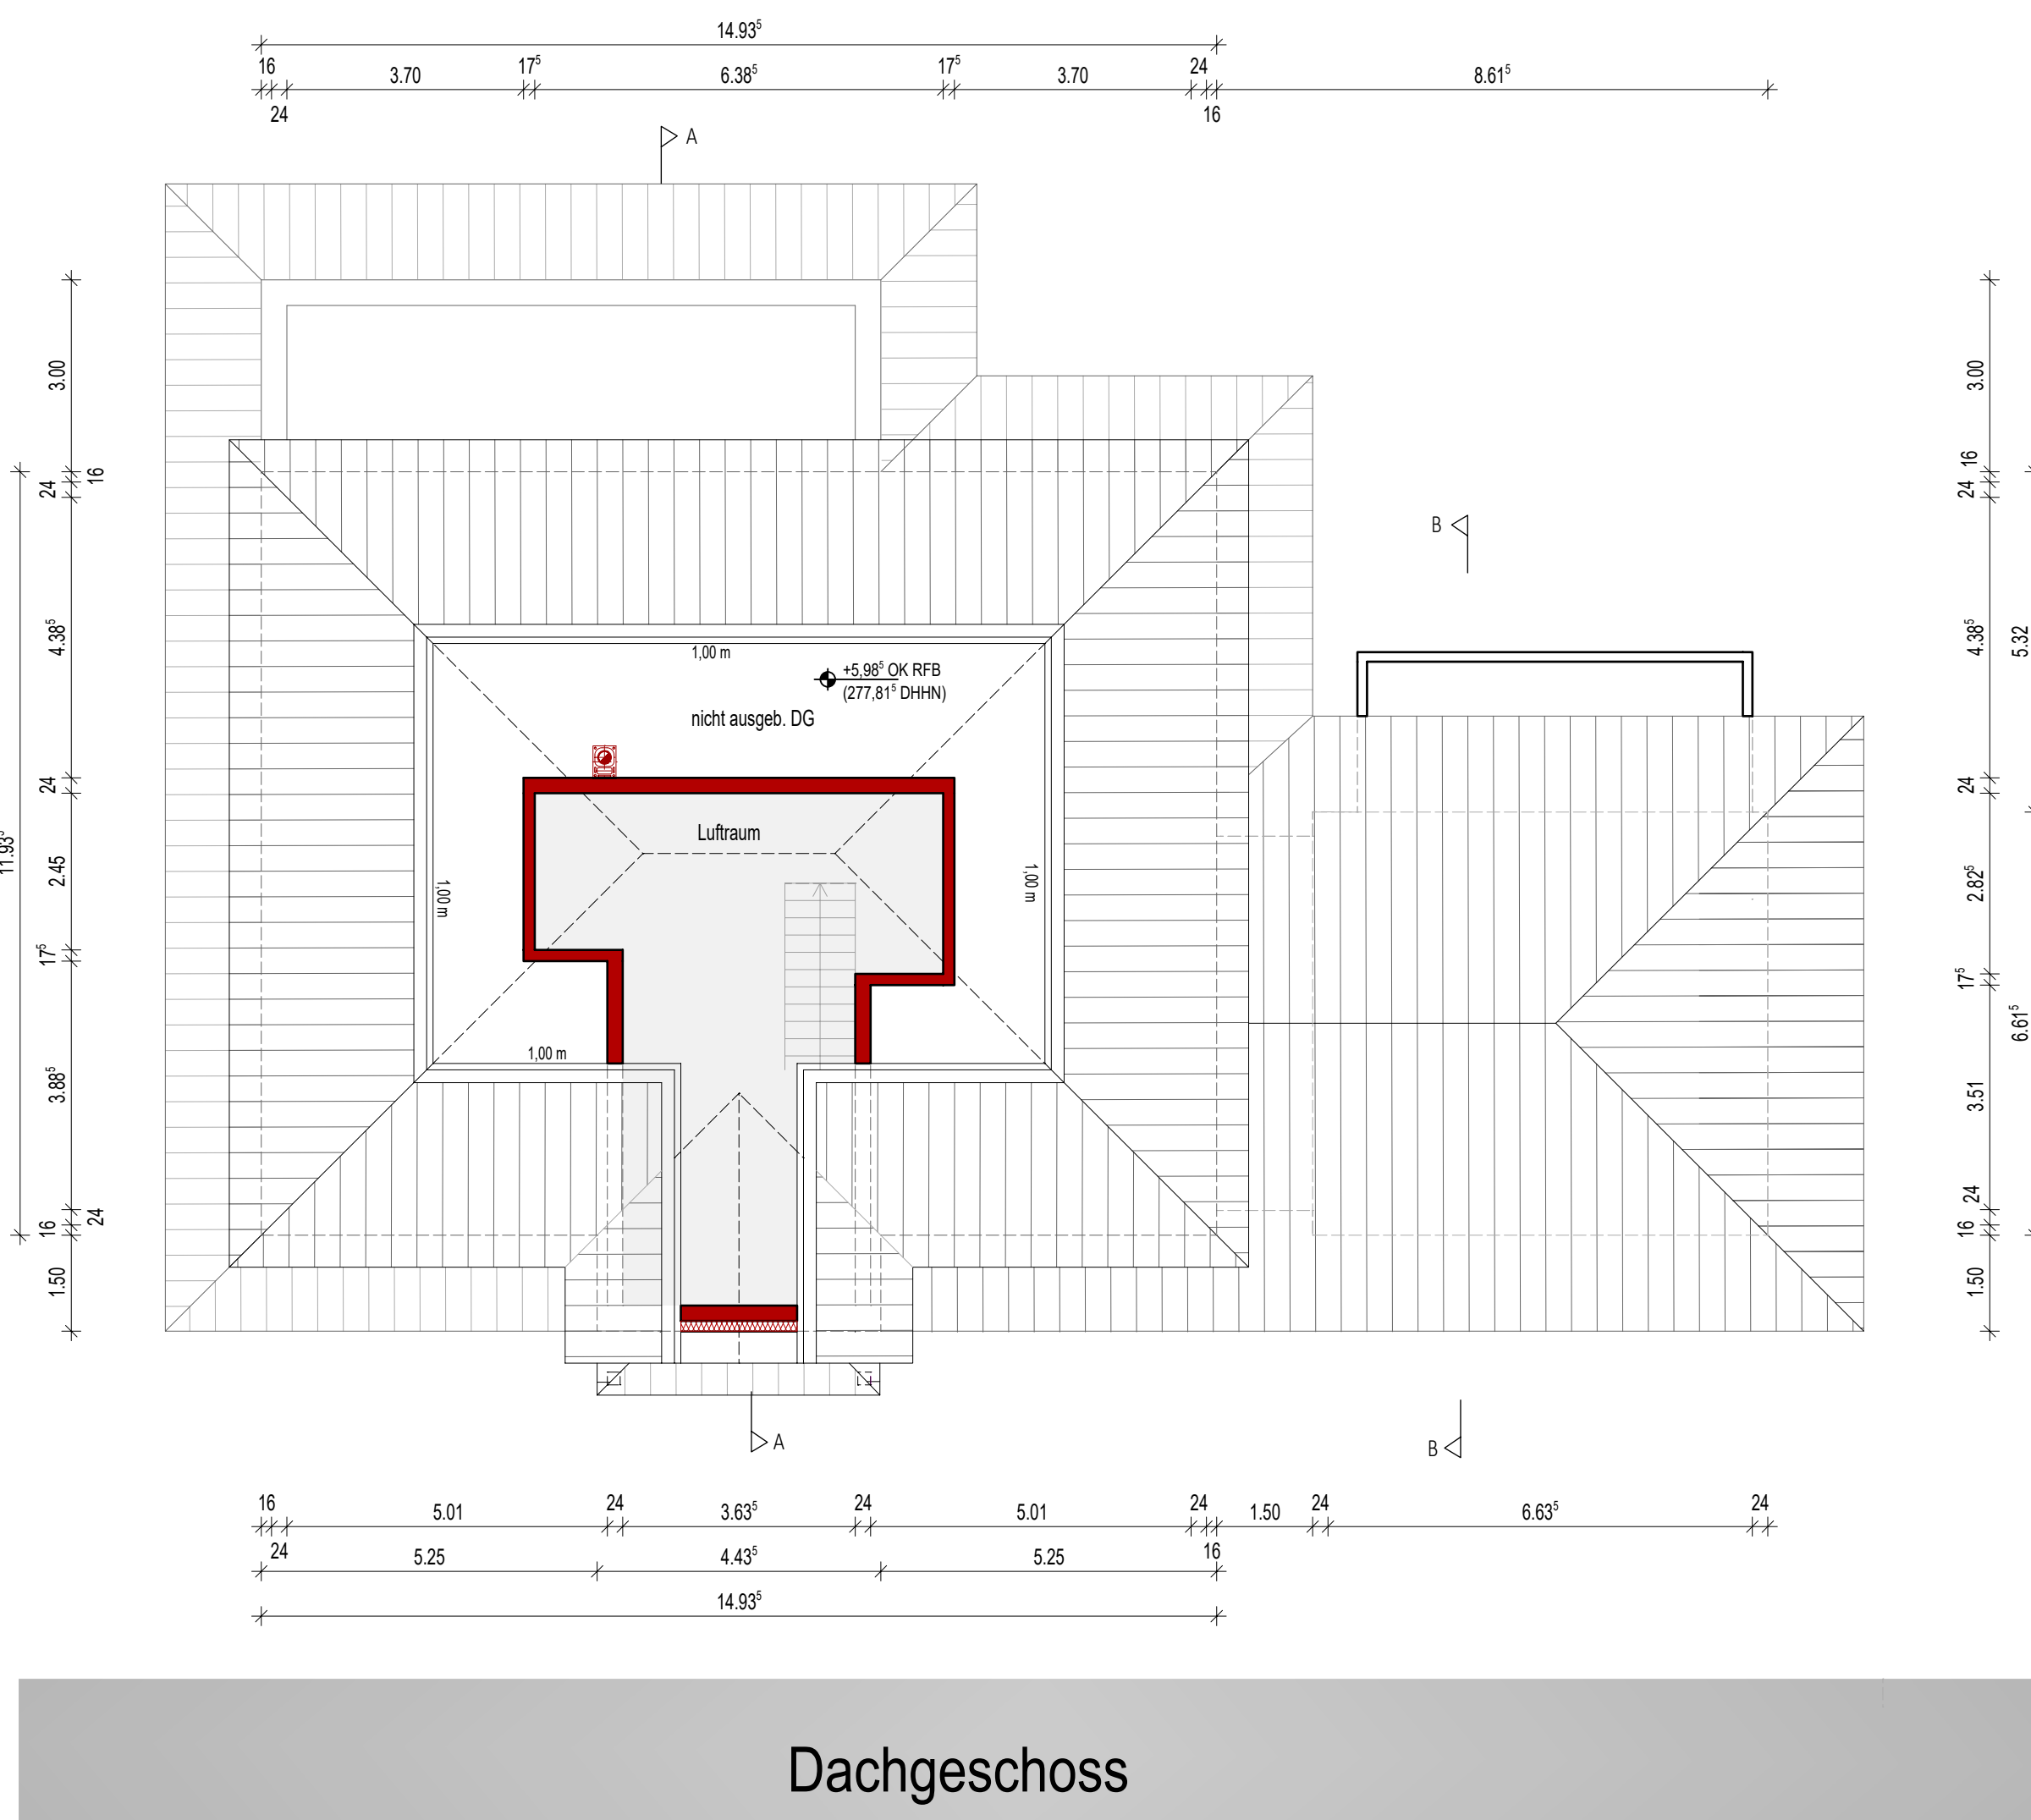

VORHABENPLANUNG

BAUVORHABEN:	Vorhaben- und Erschließungsplan (VEP) Neubau einer Pferdeanlage im Bereich des vBBP/GOP „Grundfeld – Nordwest“
BAUHERR:	Herr Stephan Rösler, Wirtsberg 2, 96215 Lichtenfels
NACHBARN:	Flurstück-Nr.: 176/181; Gmkg.: Grundfeld Eigentümer: Stadt Bad Staffelstein Marktplatz 1 96231 Bad Staffelstein Flurstück-Nr.: 179/177; Gmkg.: Grundfeld Eigentümer: Stephan Rösler Wirtsberg 2, 96215 Lichtenfels
LANDRATSAMT:	Landratsamt Lichtenfels Kronacher Straße 28-30 96215 Lichtenfels
GEMEINDE:	Stadt Bad Staffelstein Marktplatz 1 96231 Bad Staffelstein
PLANINHALT:	Grundriss EG, OG, DG, Schnittte Lageplan
MÄßSTAB:	1:100 / 1:1000
ENTWURFSVERFASSER:	Proj.Nr.: 25-200 Pl.Nr.: VEP_03 Gezeichnet: mk Datum: 01.10.2025

INGENIEURSGESellschaft IM BAUWESEN MBH
Mühlentorstraße 4 | 96215 Lichtenfels
Tel. 09571 12055 | Fax. 09571 71645
mail@strukturdesign.net | www.strukturdesign.net

STRUKTUR
DESIGN