



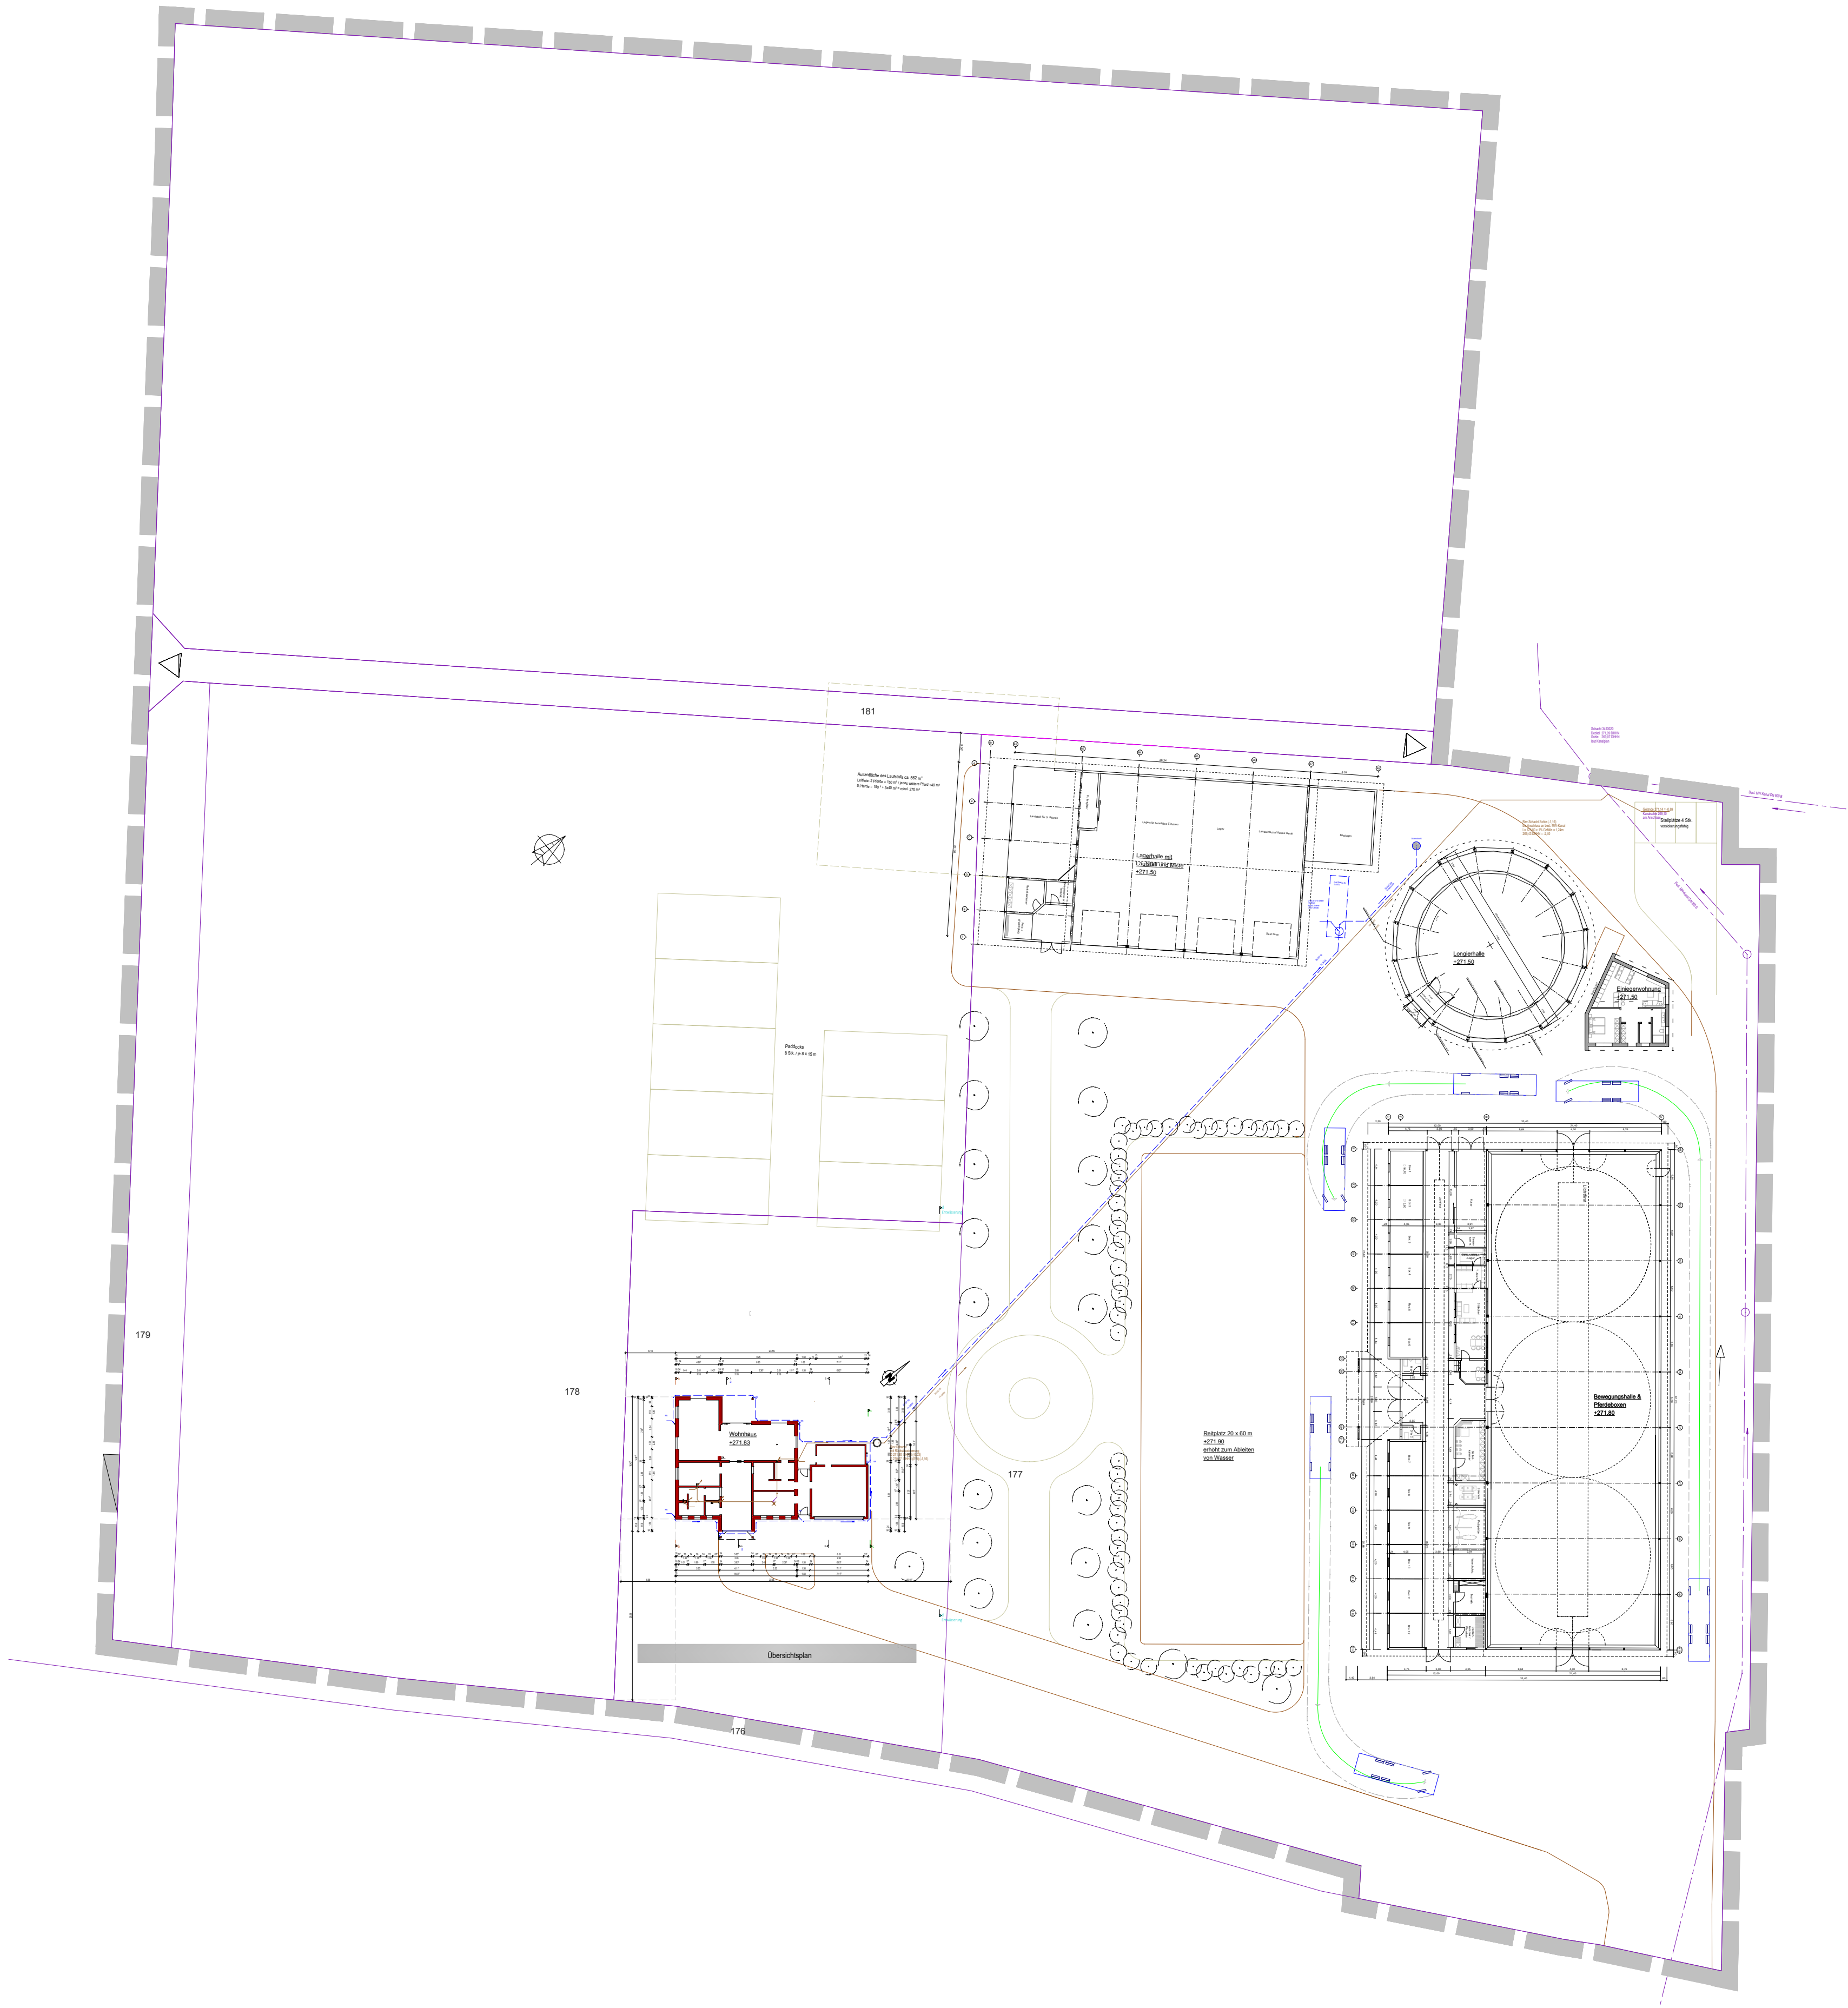

Übersichtsplan Entwässerung

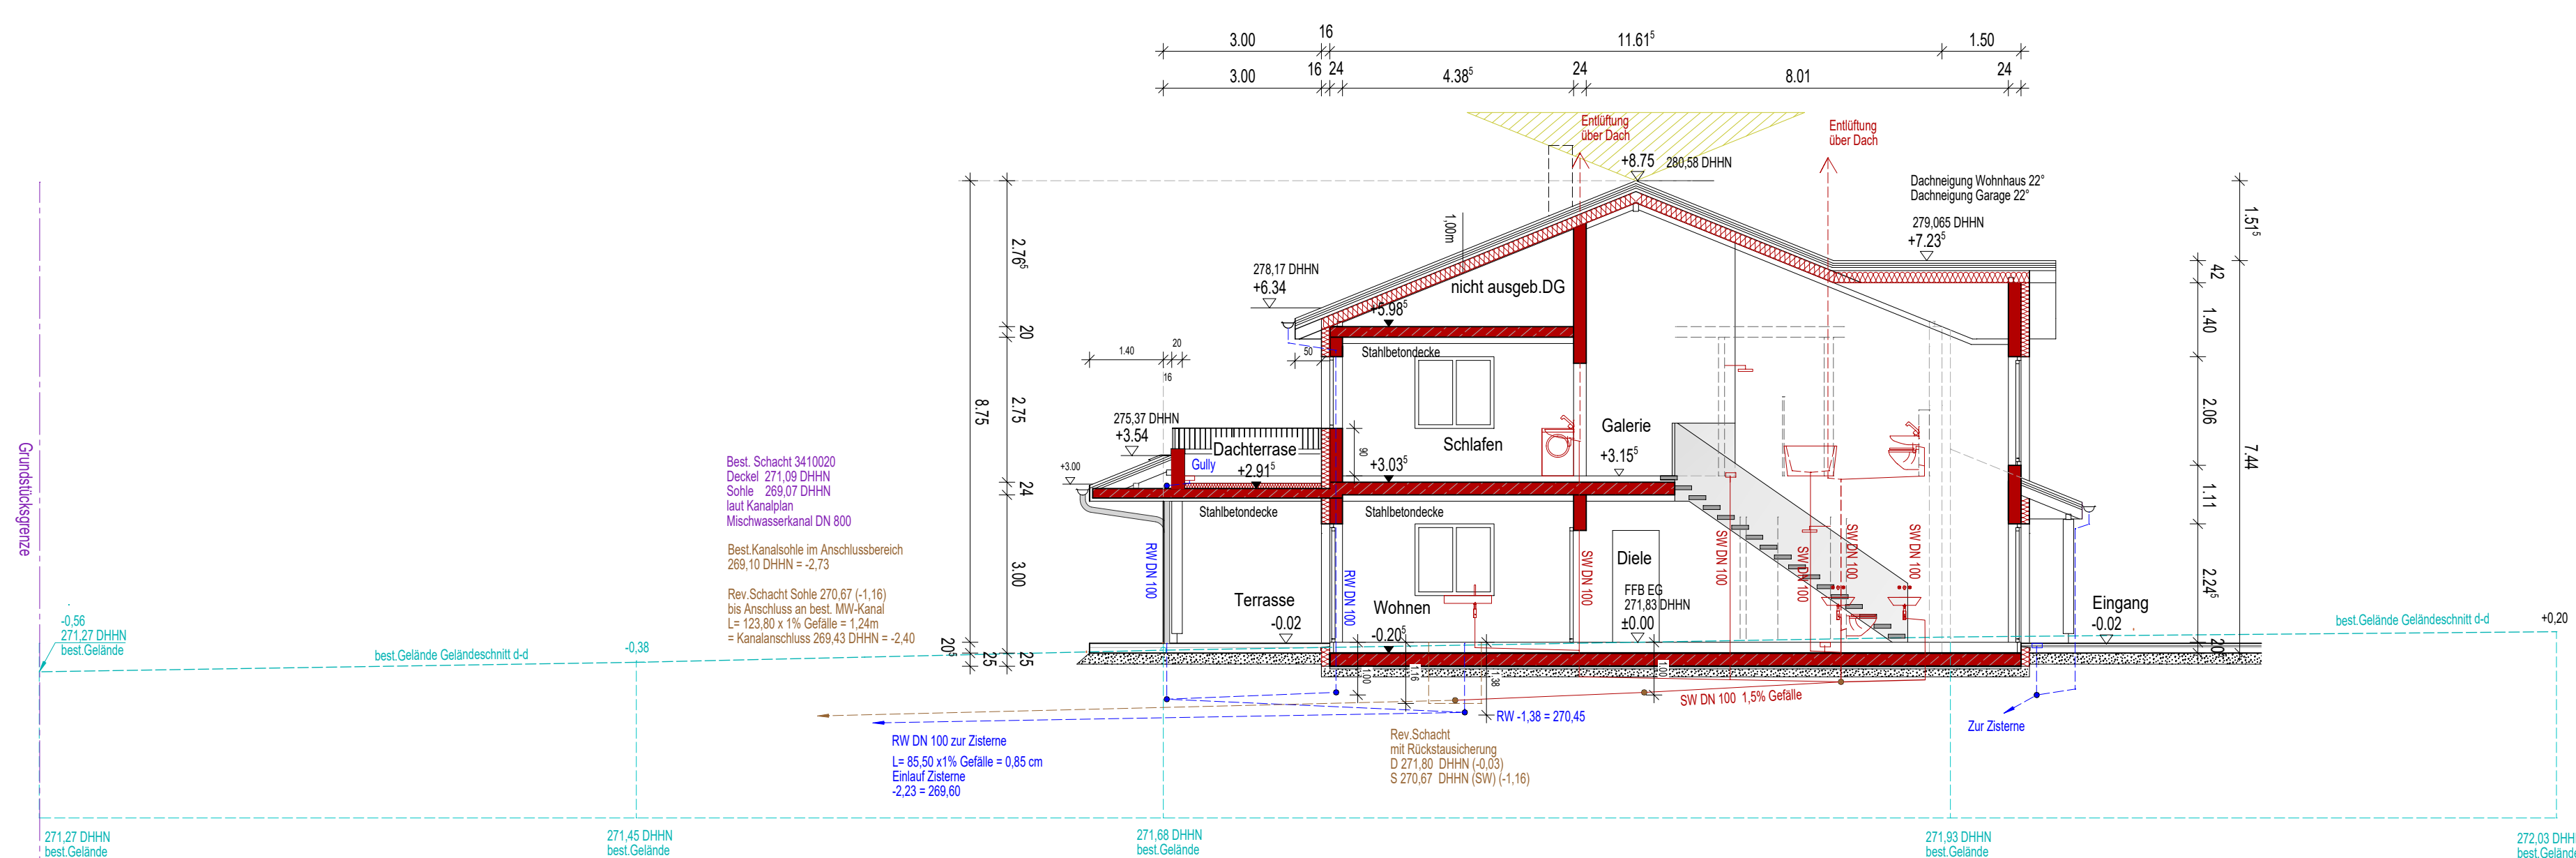

Geländeschnitt d-d mit Entwässerung



Erdgeschoss

VORHABENPLANUNG

BAUVORHABEN:	Vorhaben- und Erschließungsplan (VEP) Neubau einer Pferdeanlage im Bereich des vBBP/GOP „Grundfeld – Nordwest“ Flurstück-Nr.: 177 / 178 / 179 / 183 / 184, Gmkig.: Grundfeld		
BAUHERR:	Herr Stephan Rösler, Wirtsberg 2, 96215 Lichtenfels		
NACHBARN:	Flurstück-Nr.: 176, 181, Gmkig.: Grundfeld Eigentümer: Stadt Bad Staffelstein Marktplatz 1 96231 Bad Staffelstein Flurstück-Nr.: 179, 177, Gmkig.: Grundfeld Eigentümer: Stephan Rösler Wirtsberg 2, 96215 Lichtenfels		
LANDRATSAMT:	Landratsamt Lichtenfels Königscher Straße 28-30 96215 Lichtenfels		
GEMEINDE:	Stadt Bad Staffelstein Marktplatz 1 96231 Bad Staffelstein		
PLANINHALT:	Entwässerung Grundriss EG, Schnitt Übersichtsplan		
MARSTAB: 1:100 / 1:500	Proj.Nr. 25-200	PL.Nr. VEP_06	Gezeichnet: mk Datum: 01.10.2025
ENTWURFSVERFASSER:			